



AP-505

JA180 180X120


TIPO: JA180	QUANTIDADE: 01 UNIDADE	LOCALIZAÇÃO: ÁREA DE SERVIÇO
FUNCIONAMENTO: 2 FLS. DE CORRER	MATERIAIS: ALUMÍNIO	VIDRO: LISO 4mm - SIMPLES
VÃO LIVRE: 1.80 X 1.20	VÃO OSSO:	

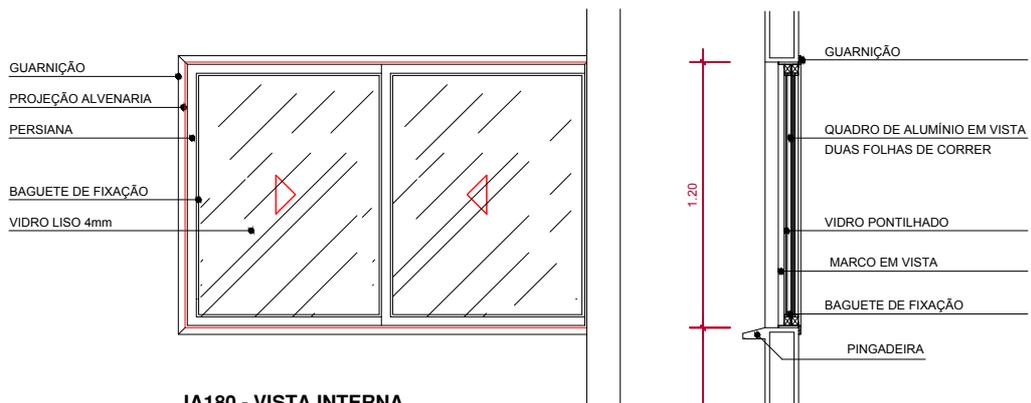


JA180 - VISTA INTERNA
S/ESC.

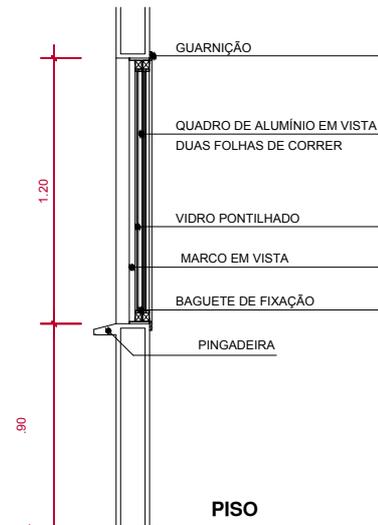

CORTE AA
S/ESC.

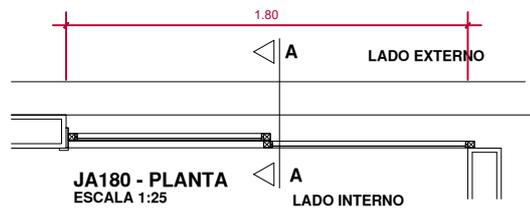

JA180 - PLANTA
ESCALA 1:25

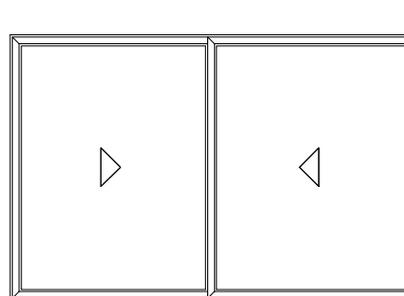

JA180 - VISTA EXTERNA
ESCALA 1:25

AR
& arquitetura

Fones: 993227617 - 999131777

Arq. Adriana Silveira Iglezias CAU A38886-6

Arq. Rafael Miranda dos Santos CAU A38870-0

Este projeto esta registrado junto ao CAU com direitos Legais reservados