


TÉRREO Portas

P90 90X210

PAVIMENTO TIPO


TIPO: P90	QUANTIDADE: 1 UNIDADE	ACABAMENTO: VENEZIANADA
FUNCIONAMENTO: PORTA ABRIR	MATERIAIS: ALUMÍNIO	
VÃO LIVRE: 0.90X2.10	LOCALIZAÇÃO: LIXO	

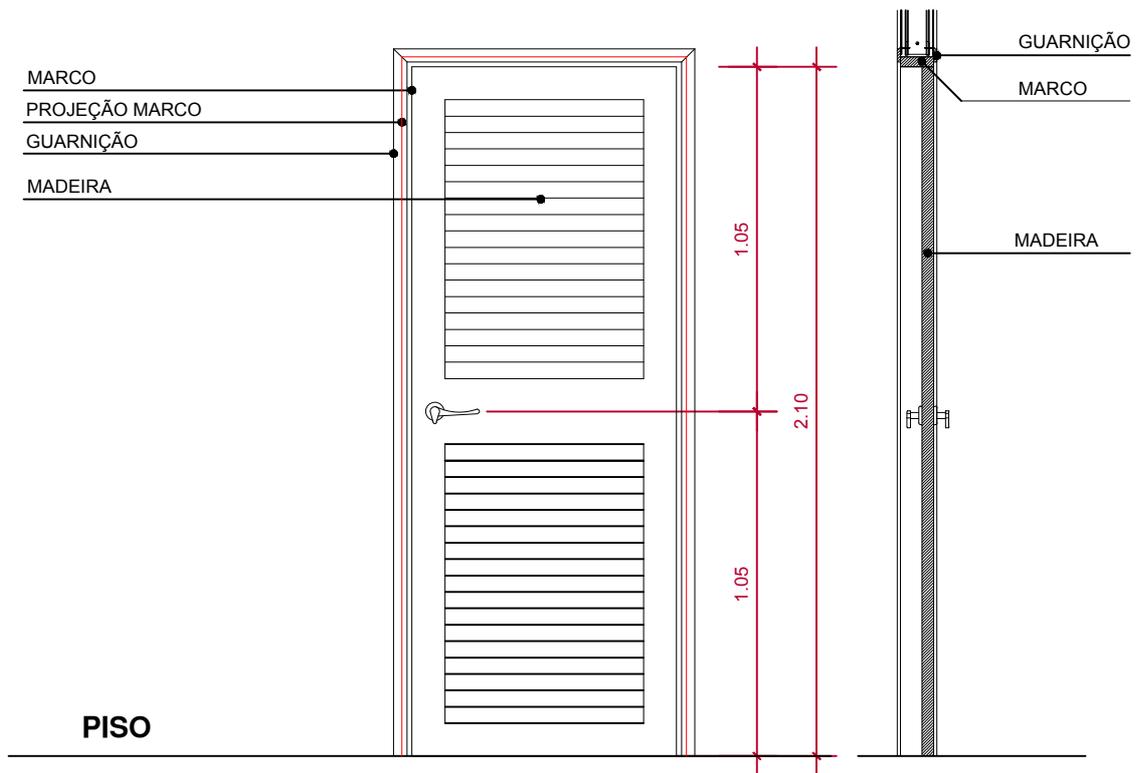

P80 - VISTA
ESCALA 1:25

P80 - CORTE AA
ESCALA 1:25

P80 - PLANTA
ESCALA 1:25

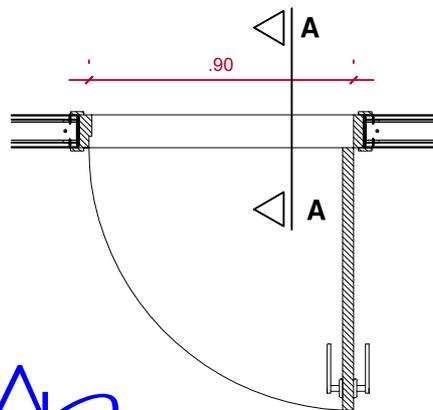

AR
& arquitetura

Fones: 993227617 - 999131777

Arq. Adriana Silveira Iglezias CAU A38886-6

Arq. Rafael Miranda dos Santos CAU A38870-0

Este projeto esta registrado junto ao CAU com direitos Legais reservados