




PLANTA DE FORRO ESTOQUE  
Escala 1:50

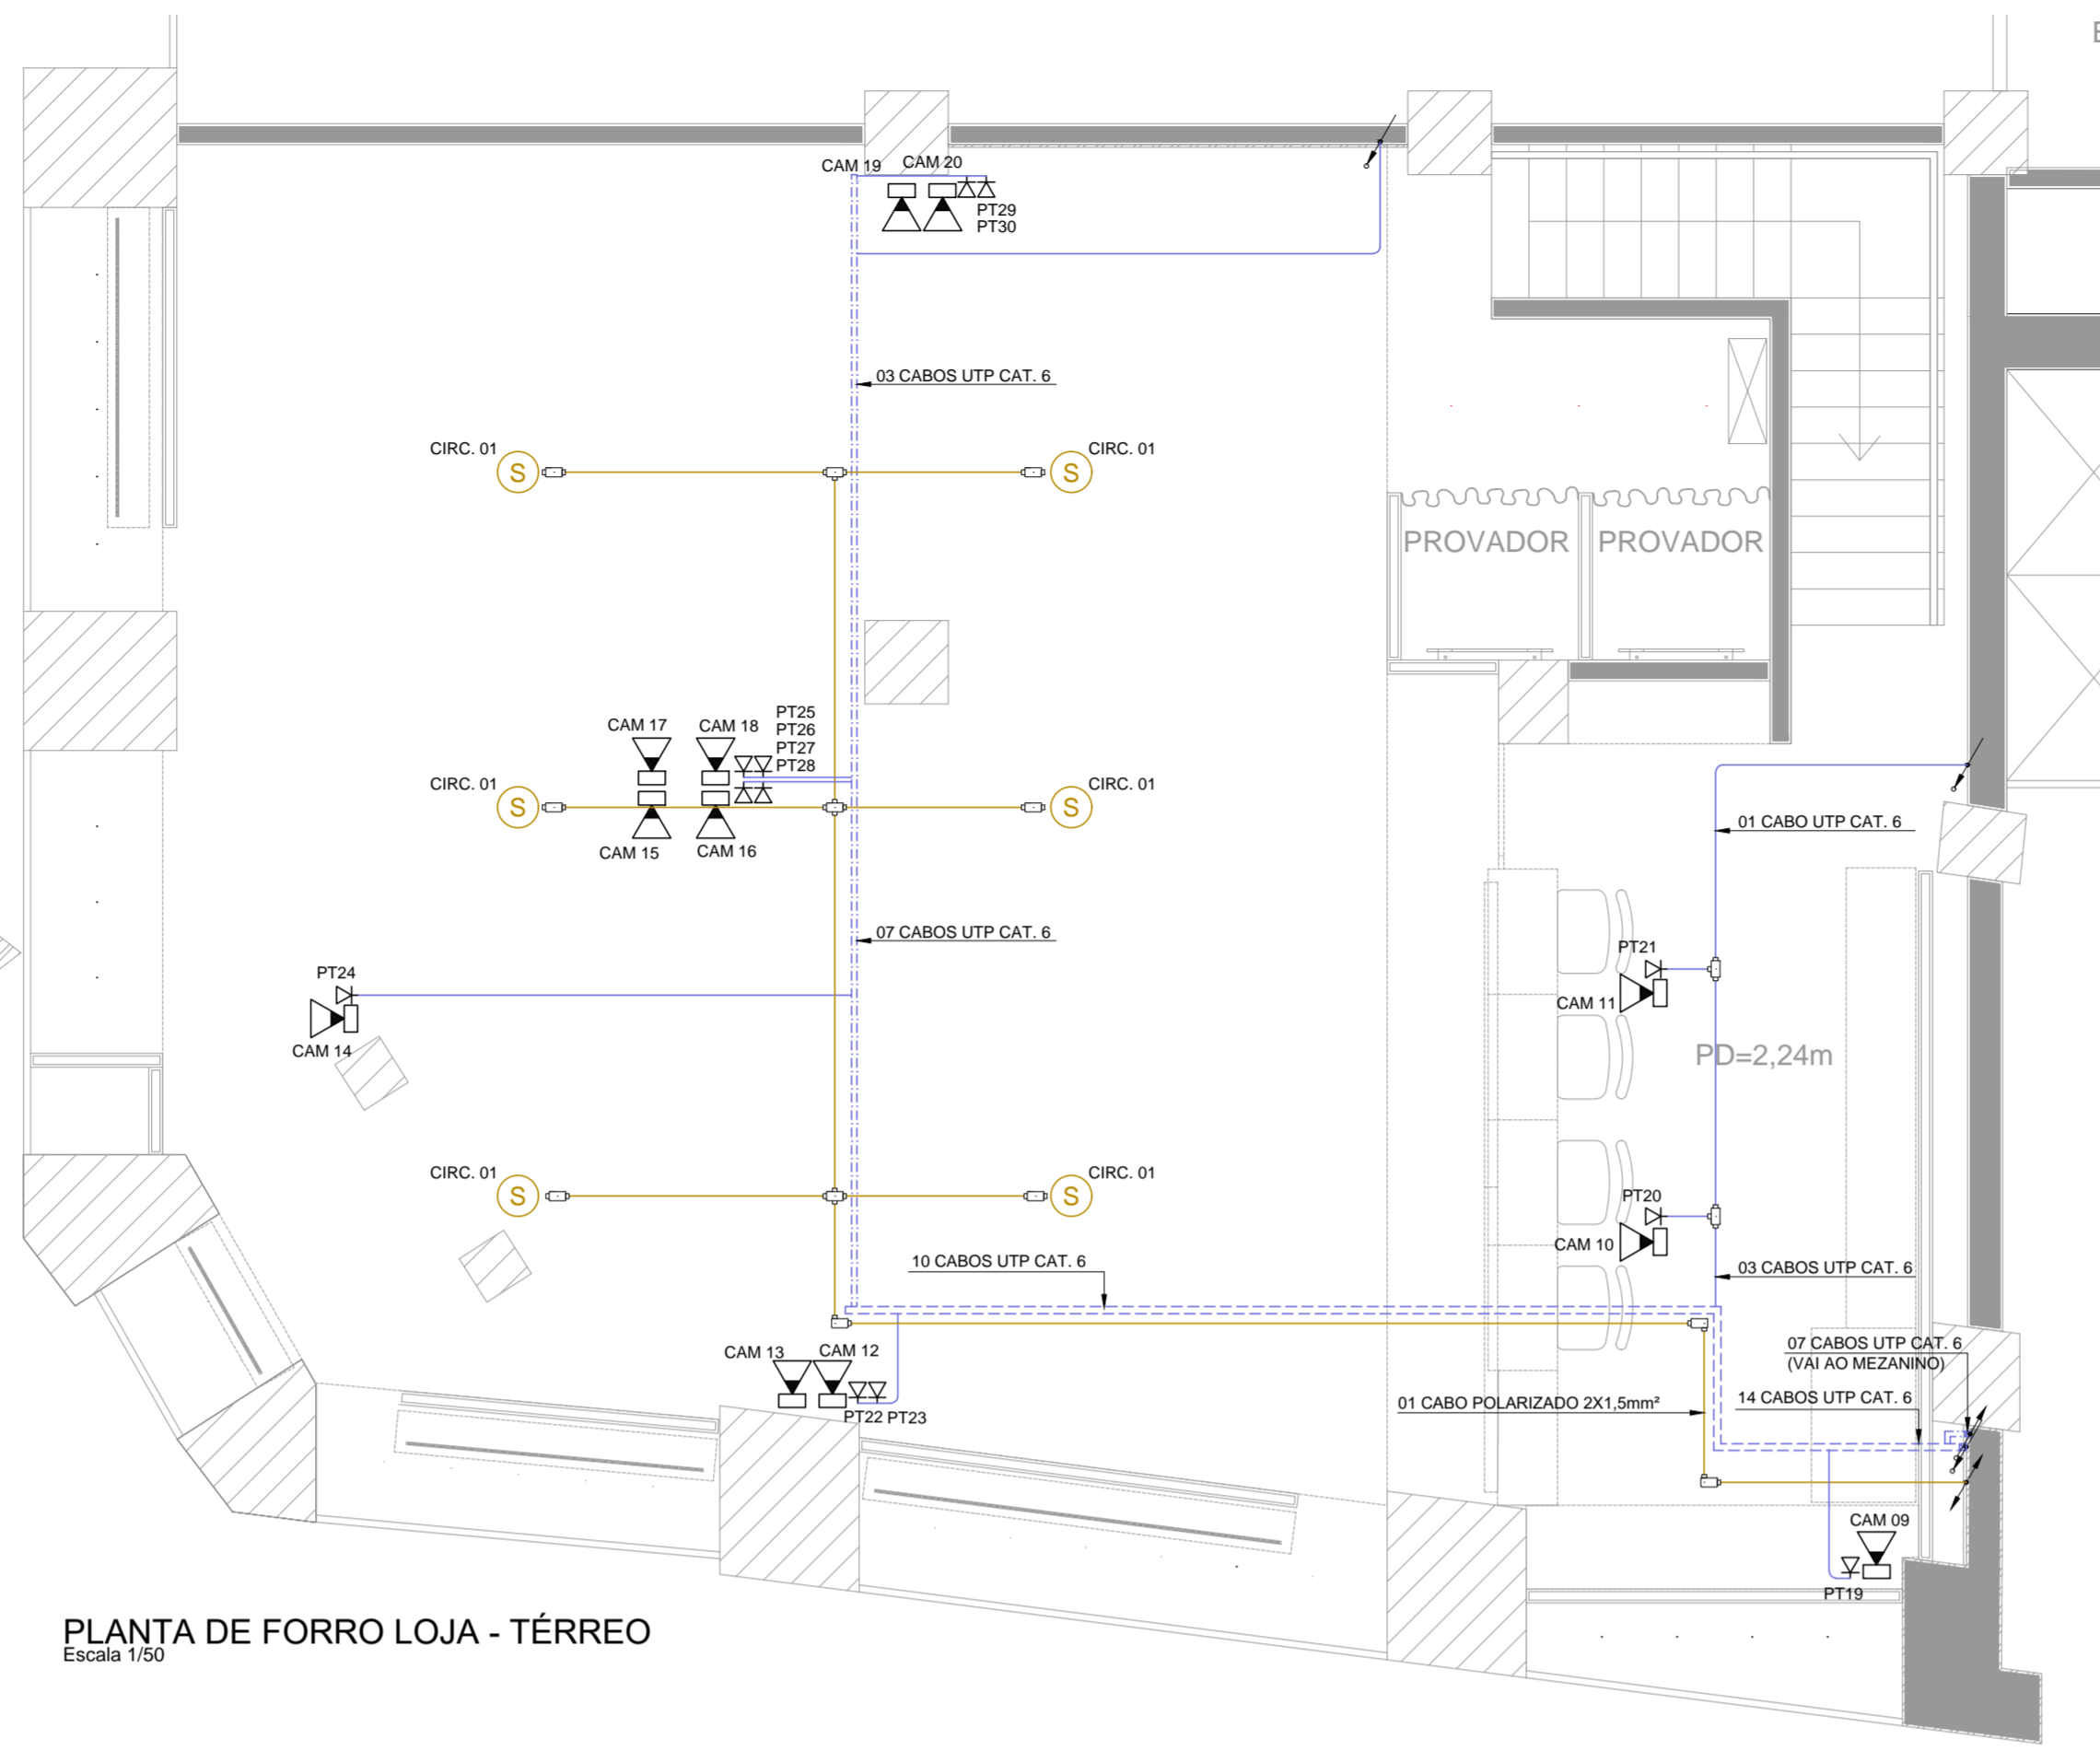


PLANTA DE FORRO LOJA - TÉRREO  
Escala 1:50

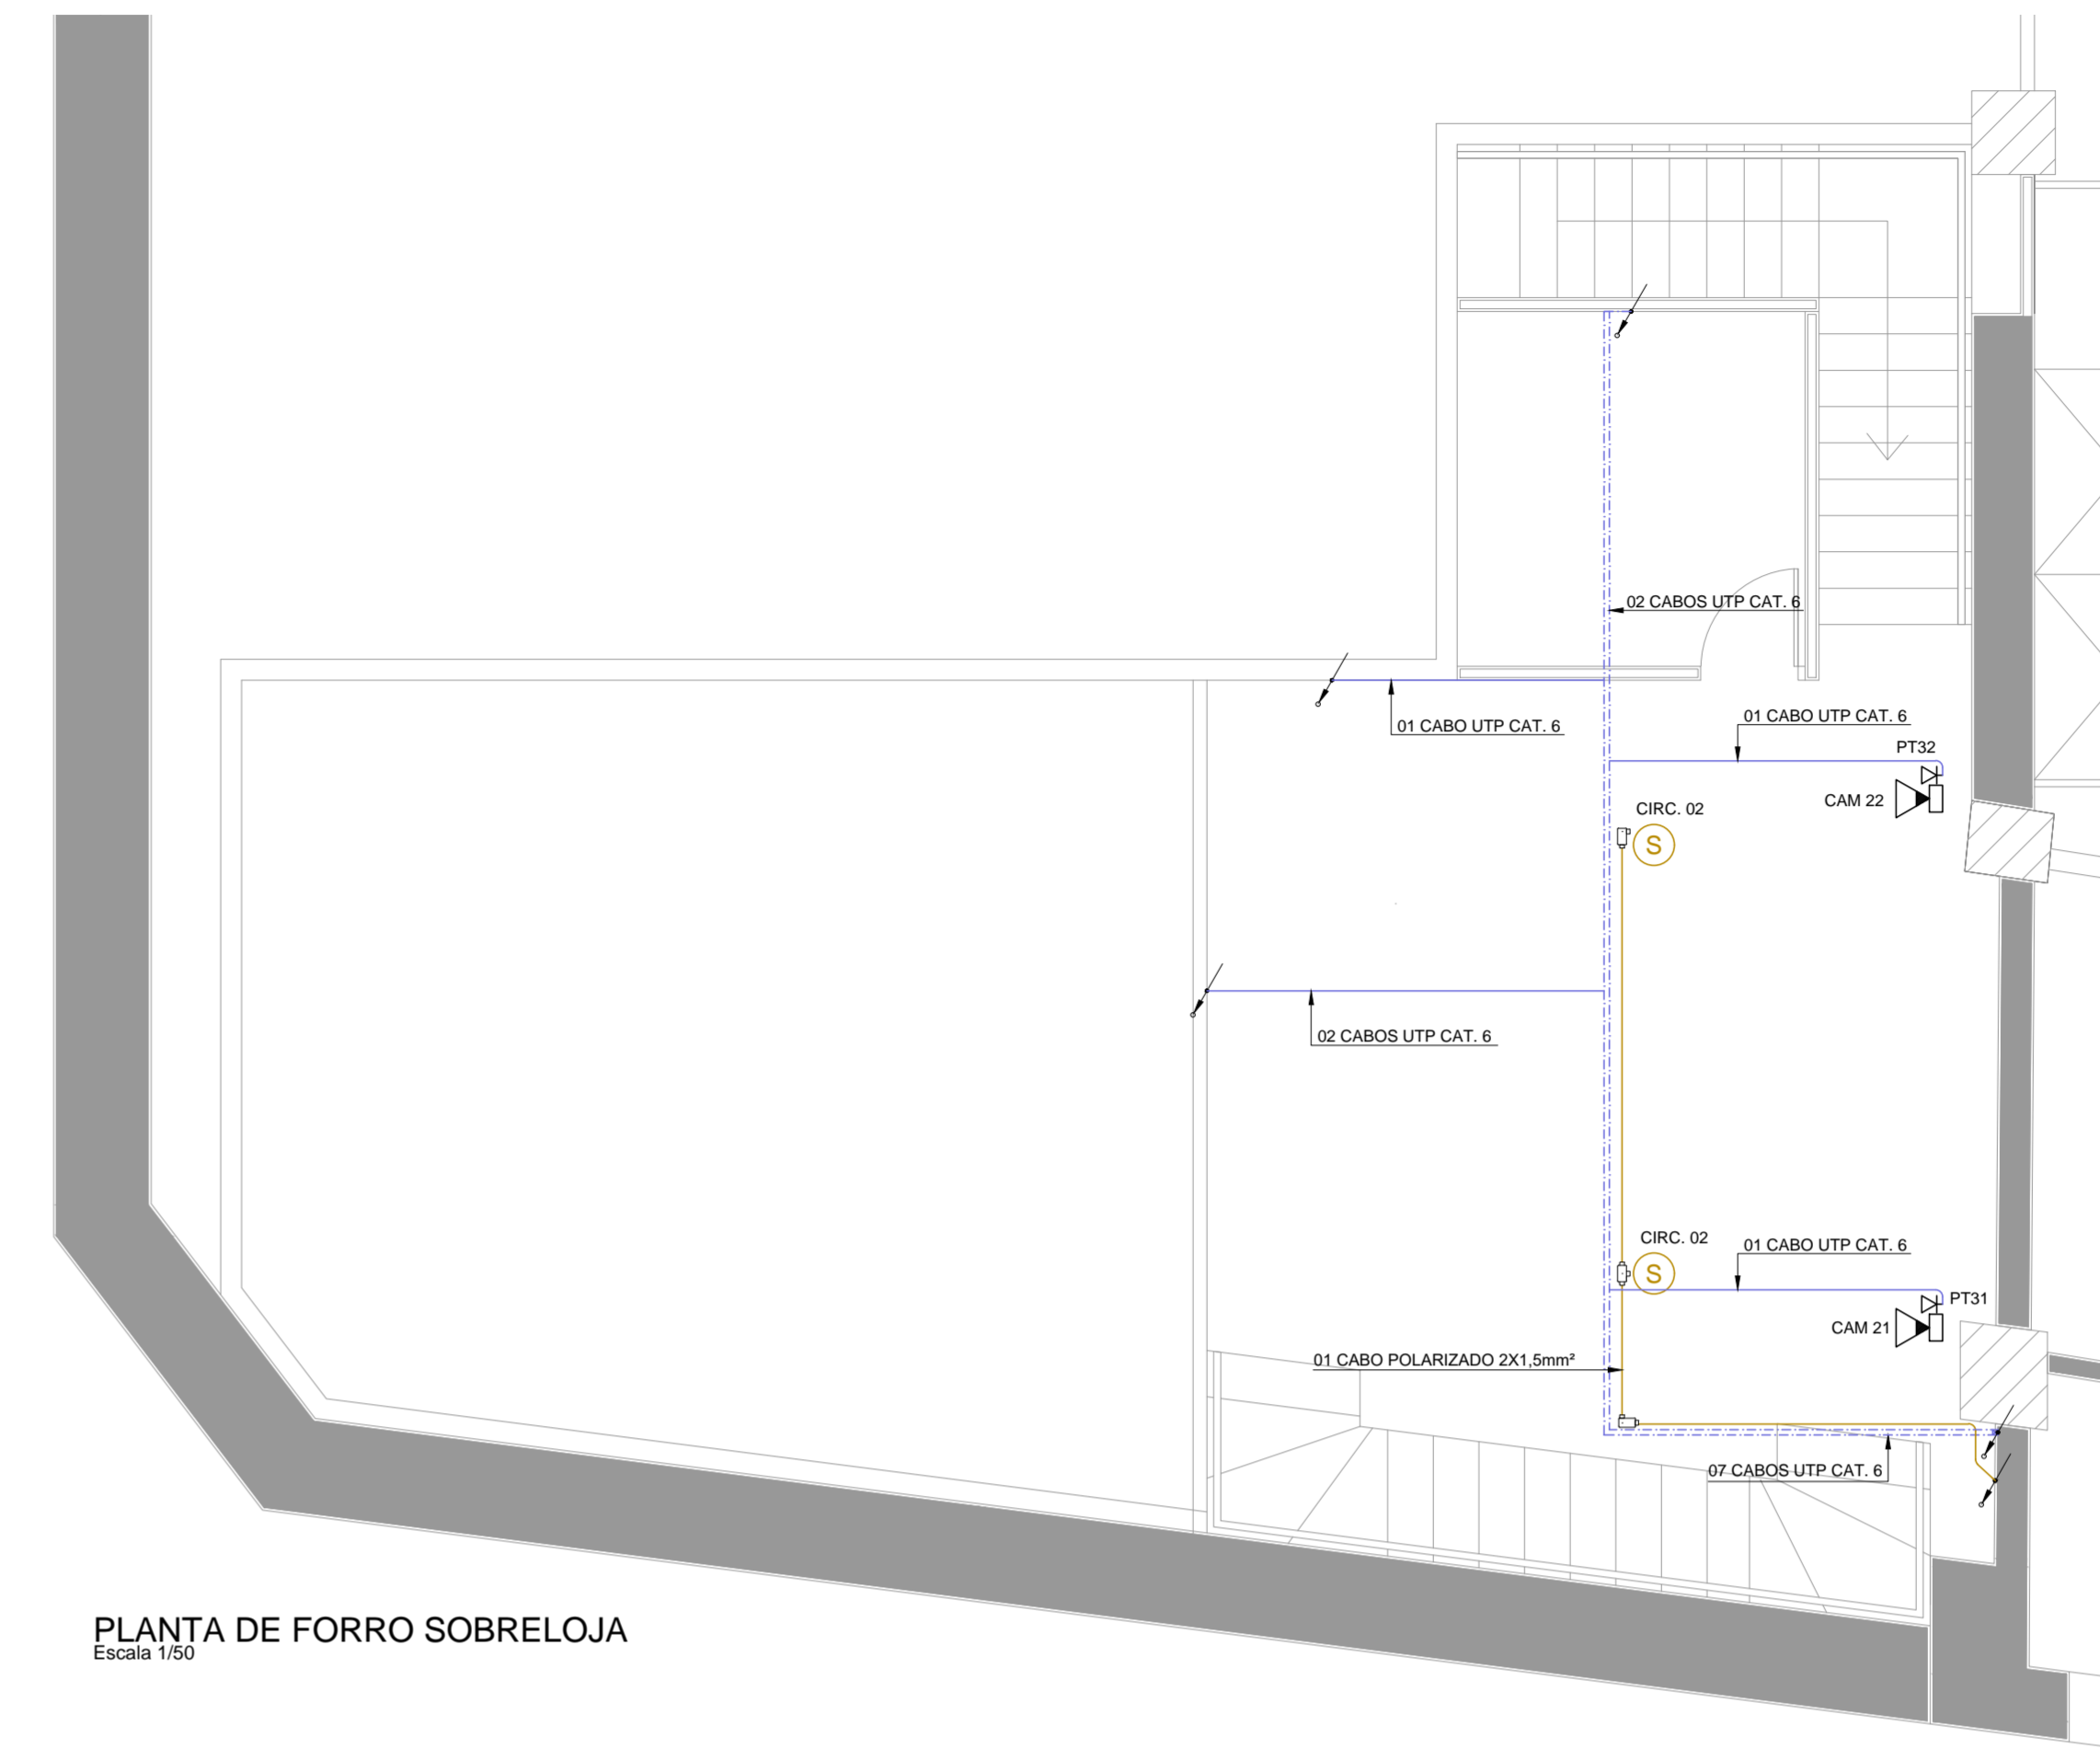


PLANTA DE FORRO SOBRELOJA  
Escala 1:50

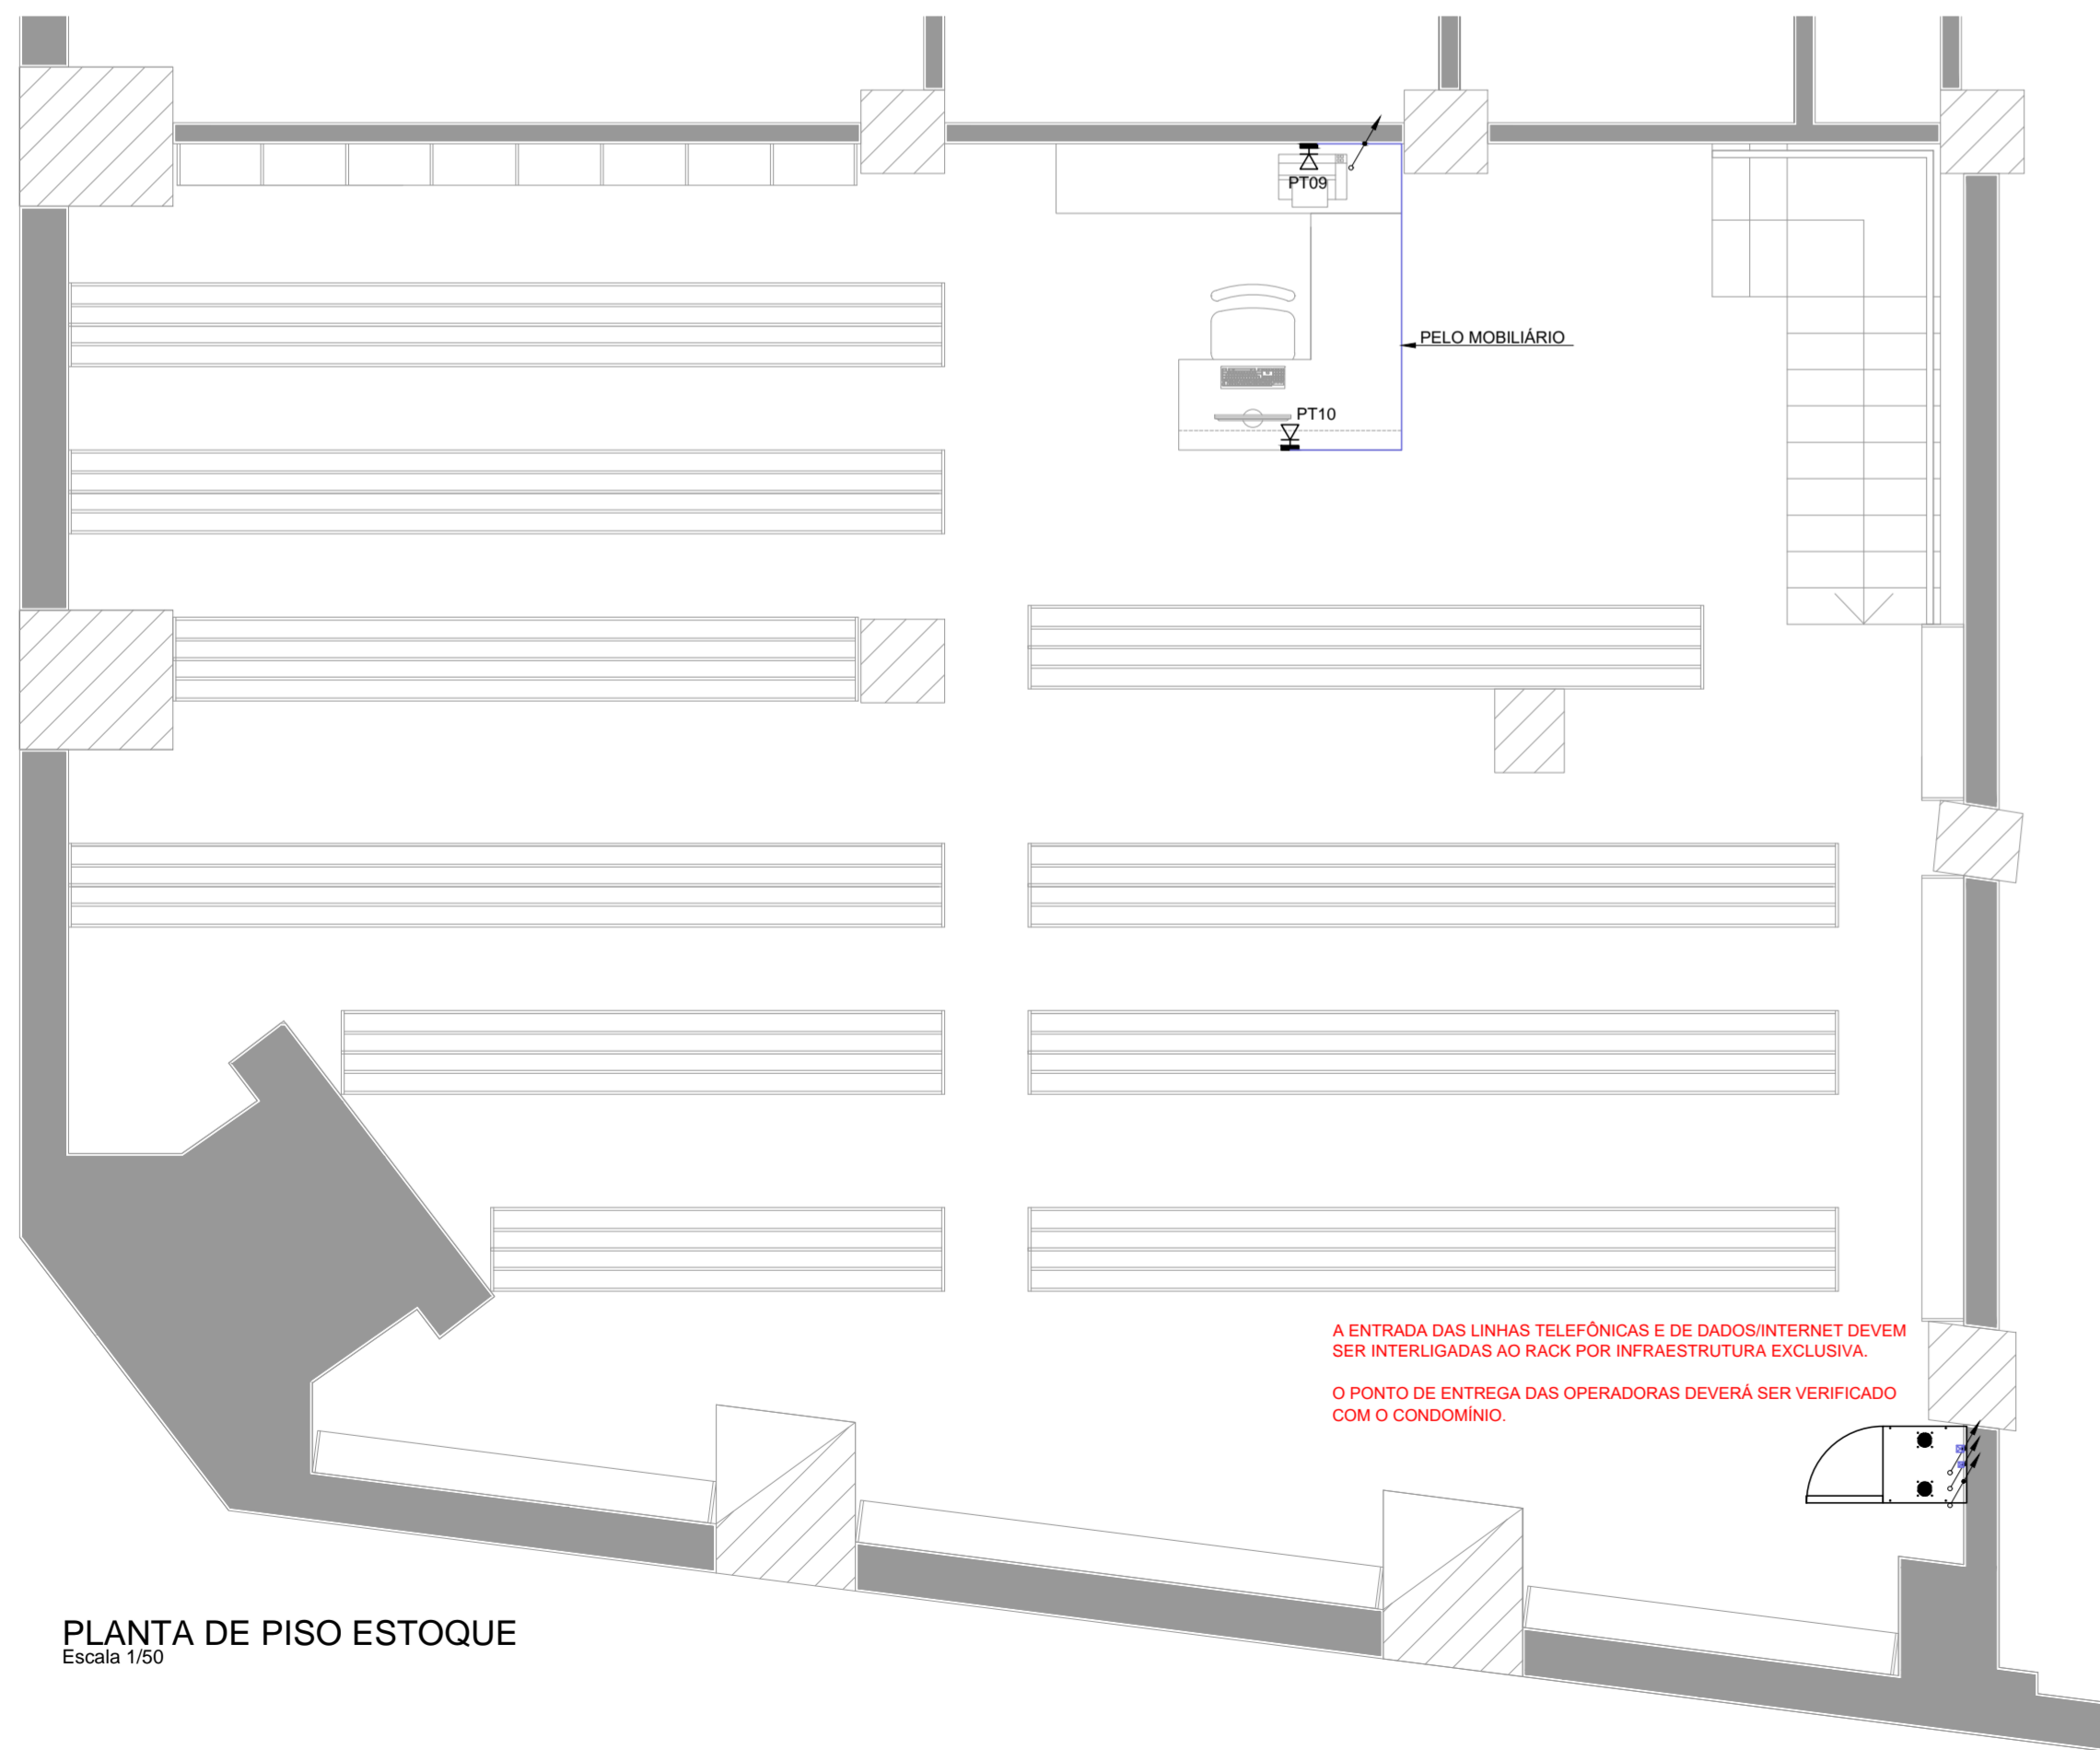

PLANTA DE PISO ESTOQUE  
Escala 1:50

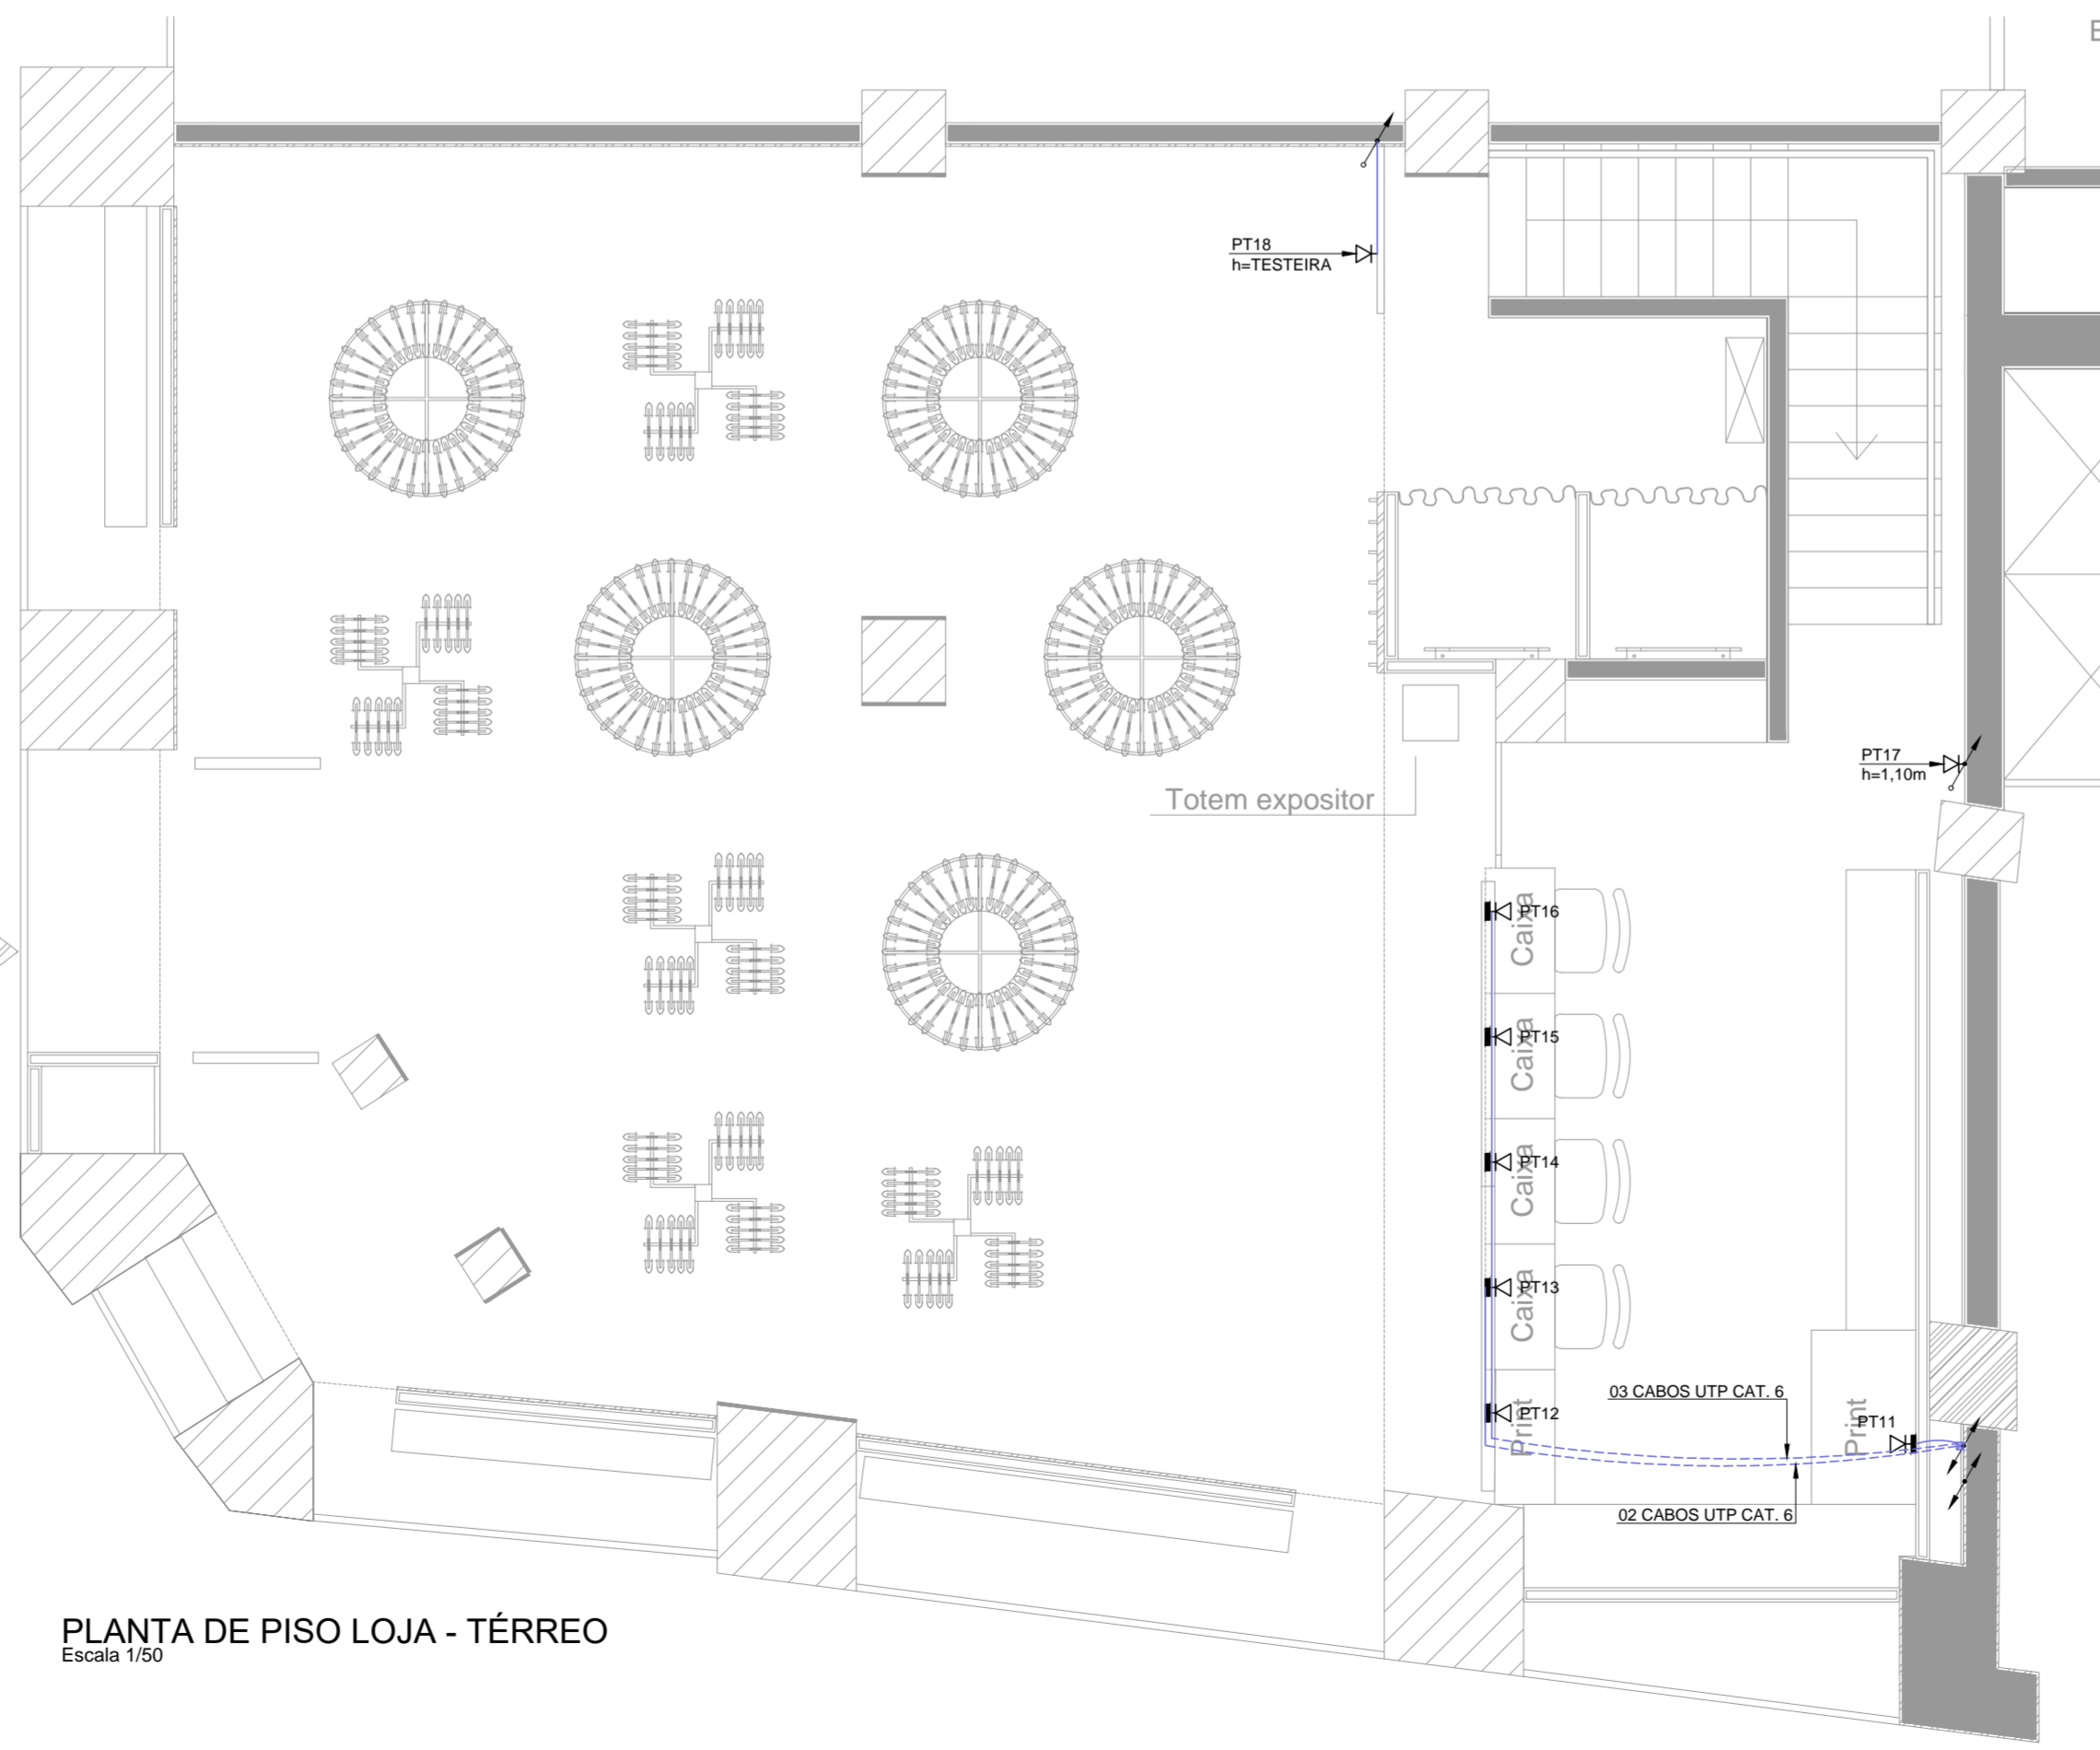

PLANTA DE PISO LOJA - TÉRREO  
Escala 1:50

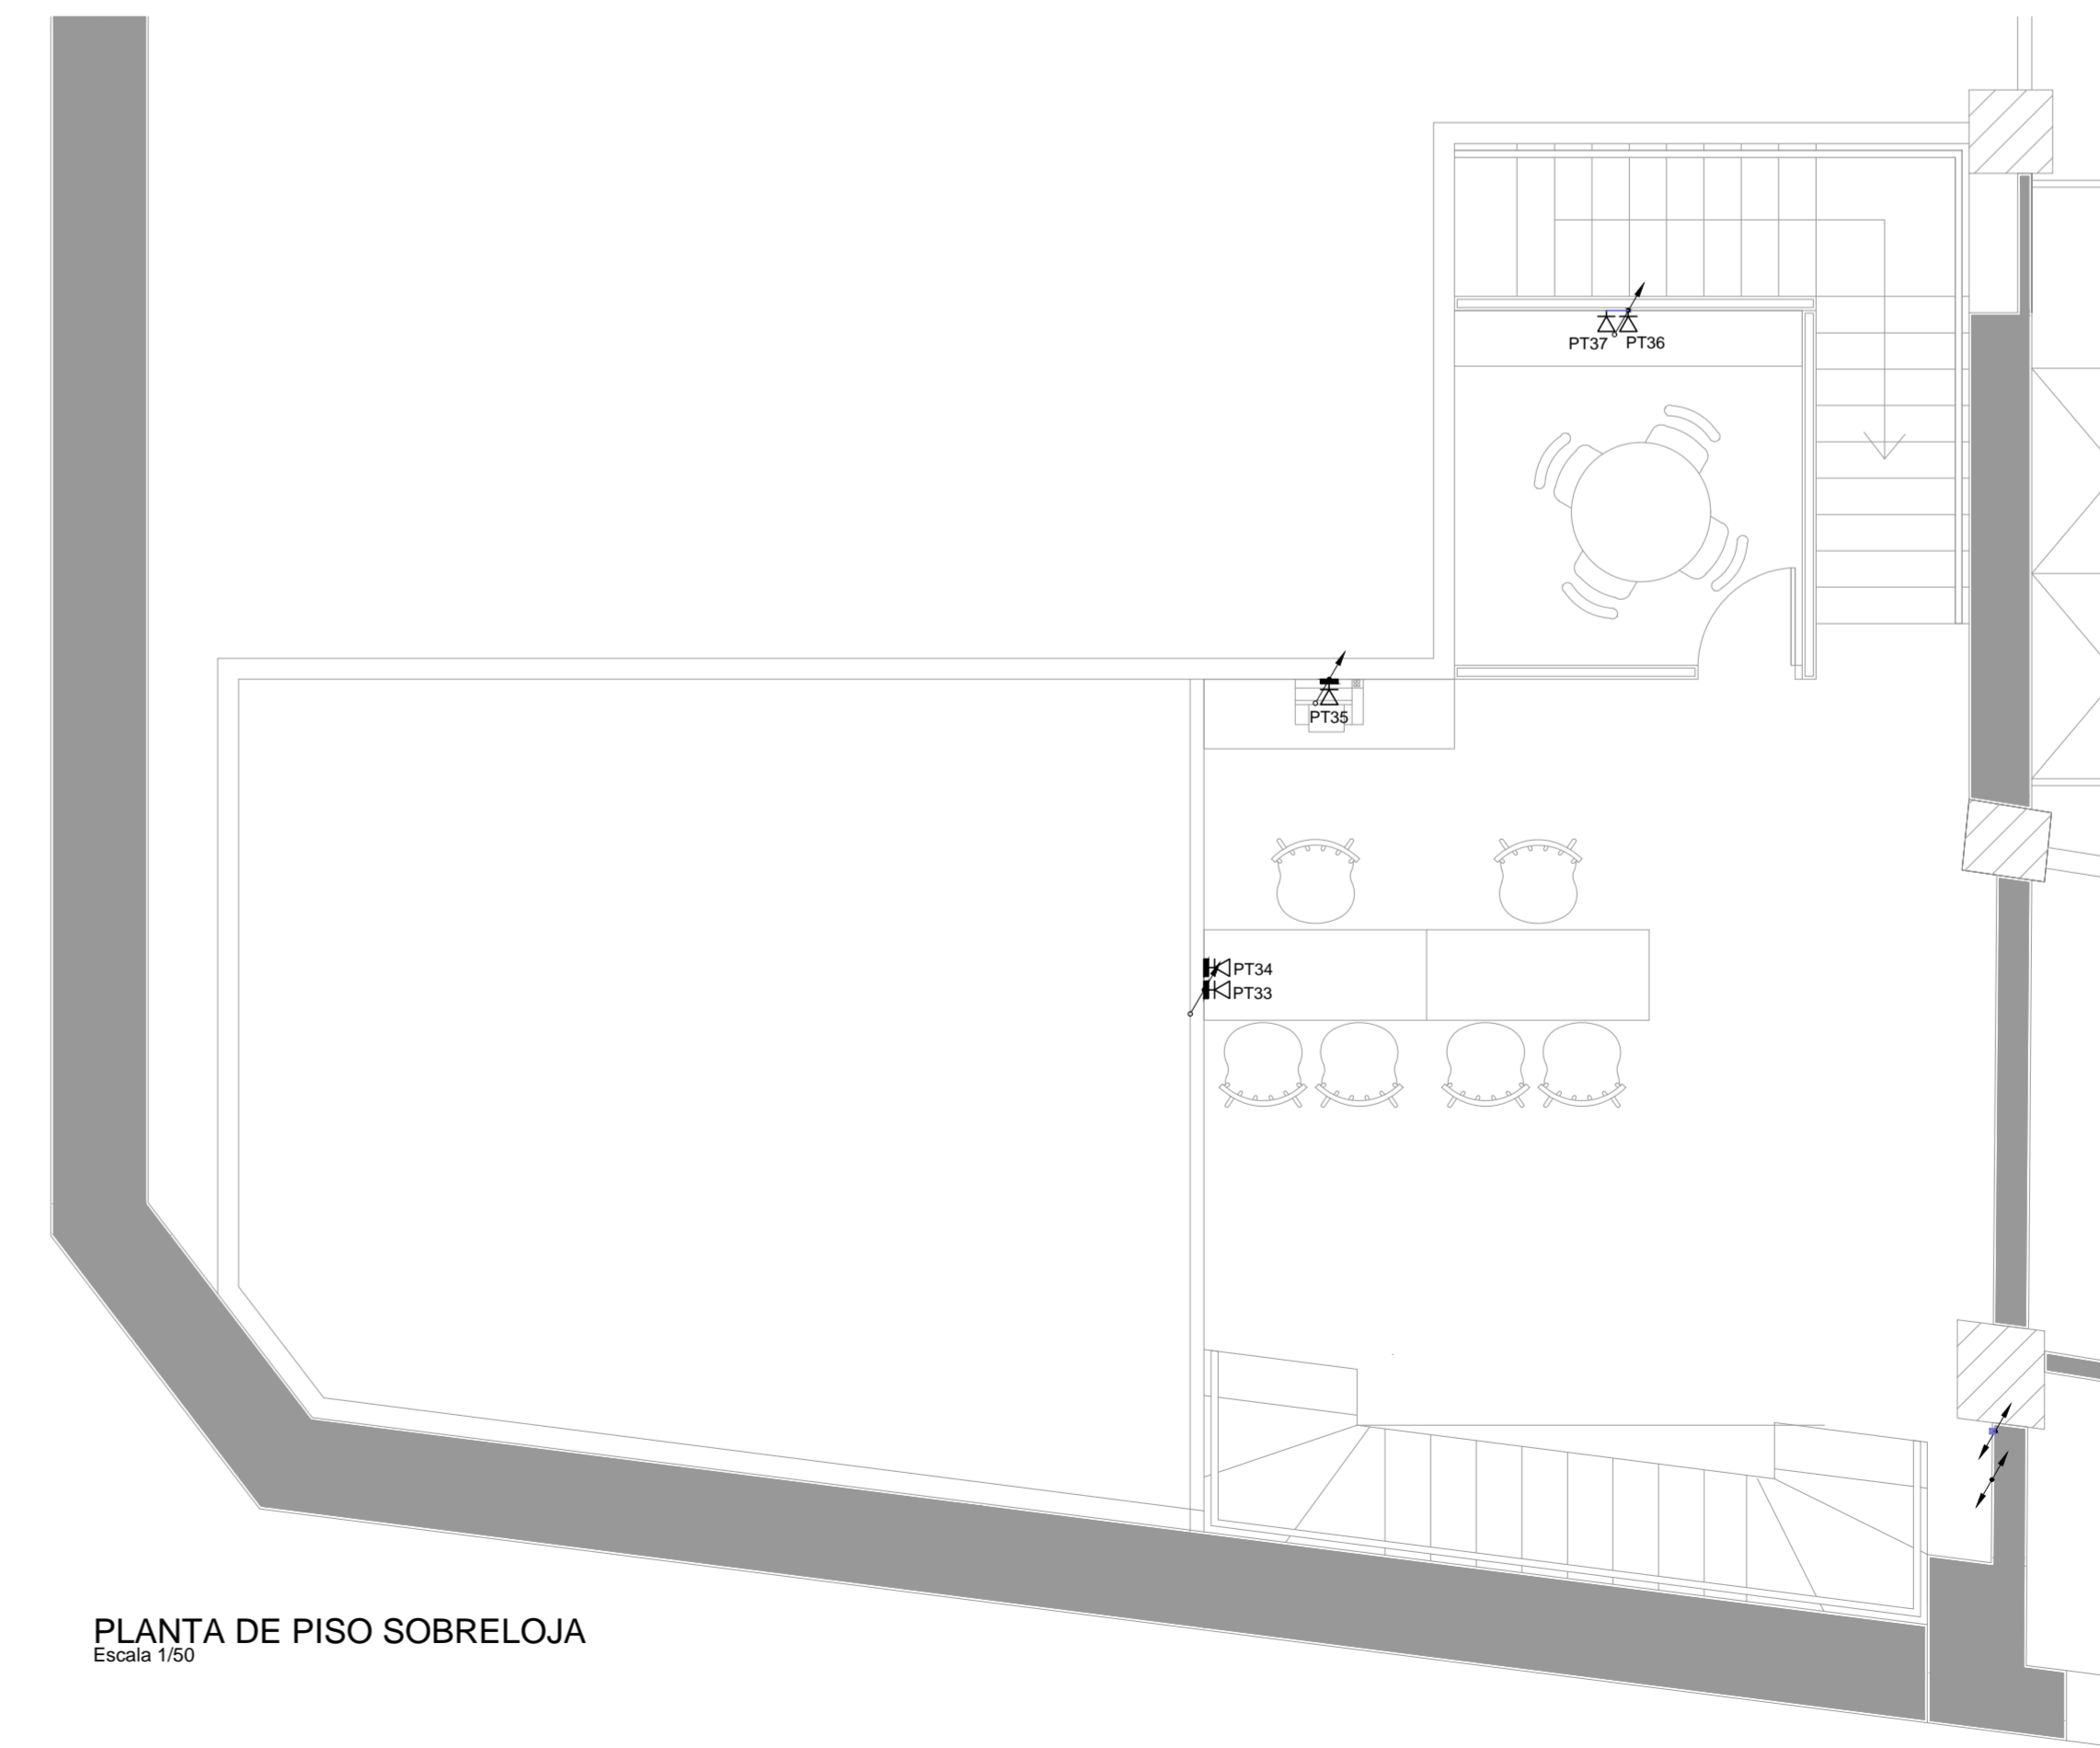

PLANTA DE PISO SOBRELOJA  
Escala 1:50

SIMBOLÓGIA	DESCRIÇÃO
	RACK PADRÃO 19" DE PISO, FECHADO, 30xL, PROFUNDIDADE 800mm
	CÂMERA DE OPTV (CIRCUITO FECHADO DE TV)
	PONTO DE SONORIZAÇÃO
	PONTO DE TELECOMUNICAÇÕES (DISCAVÃO): UTP CAT. 6 BLAU FÔRÇA - 4x3x11 OU INDICADO
	PONTO DE TELECOMUNICAÇÕES (DISCAVÃO): UTP CAT. 6 BLAU FÔRÇA NO MOBILIÁRIO - EM CAIXA ESPECÍFICA PARA INFRAESTRUTURA DO MOBILIÁRIO
	ELETRICIDADE METÁLICA 300x30x11mm LISA COM TAMPA
	PERFILADO METÁLICO 100x30x30x11mm COM TAMPA PARA LÓGICA
	ELETRICIDADE METÁLICA GALVANIZADO 80x11mm OU INDICADO - SEMPRE QUE POSSÍVEL EMBUTIR - LÓGICA
	ELETRICIDADE DE PVC 80x11mm 80x11mm OU INDICADO, EMBUTIDO NO CONTRAPISO - LÓGICA
	ELETRICIDADE METÁLICA GALVANIZADO 80x11mm OU INDICADO - SEMPRE QUE POSSÍVEL EMBUTIR - SONORIZAÇÃO
	INFRAESTRUTURA QUE SOBE, DEIXE E PASSA
	CONDUZITEIS DE ALUMÍNIO, MESMA BITOLA DA INFRAESTRUTURA

A ENTRADA DAS LINHAS TELEFÔNICAS E DE DADOS/INTERNET DEVEM SER INTERLIGADAS AO RACK POR INFRAESTRUTURA EXCLUSIVA.  
O PONTO DE ENTREGA DAS OPERADORAS DEVERÁ SER VERIFICADO COM O CONDOMÍNIO.

00	09.11.18	Emissão Inicial
REVISÃO	DATA	DESCRIÇÃO

**DRIVE**  
ENGENHARIA

51 3126.8232  
www.driveengenharia.com.br

RESPONSÁVEL TÉCNICO  
Engº Ricardo Szpyszynski

FONE  
51 3126.8232

EMAIL  
contato@driveengenharia.com.br

PROPRIETÁRIO  
GRÊMIO FBPA

FONE

EMAIL

OBRA  
GRÊMIO MANIA

ENDEREÇO  
R. Vig. José Inácio, nº 433  
Porto Alegre / RS

TÍTULO  
Projeto Sistemas - Plantas de Forro e Piso

DATA 09.11.18	ESCALA Indicadas	REVISÃO	FRANCHA
ARQUIVO GRÊMIO-ELE-EXE-R00.DWG		00	03/03