


# PLANTA ILUMINAÇÃO SOBRELOJA

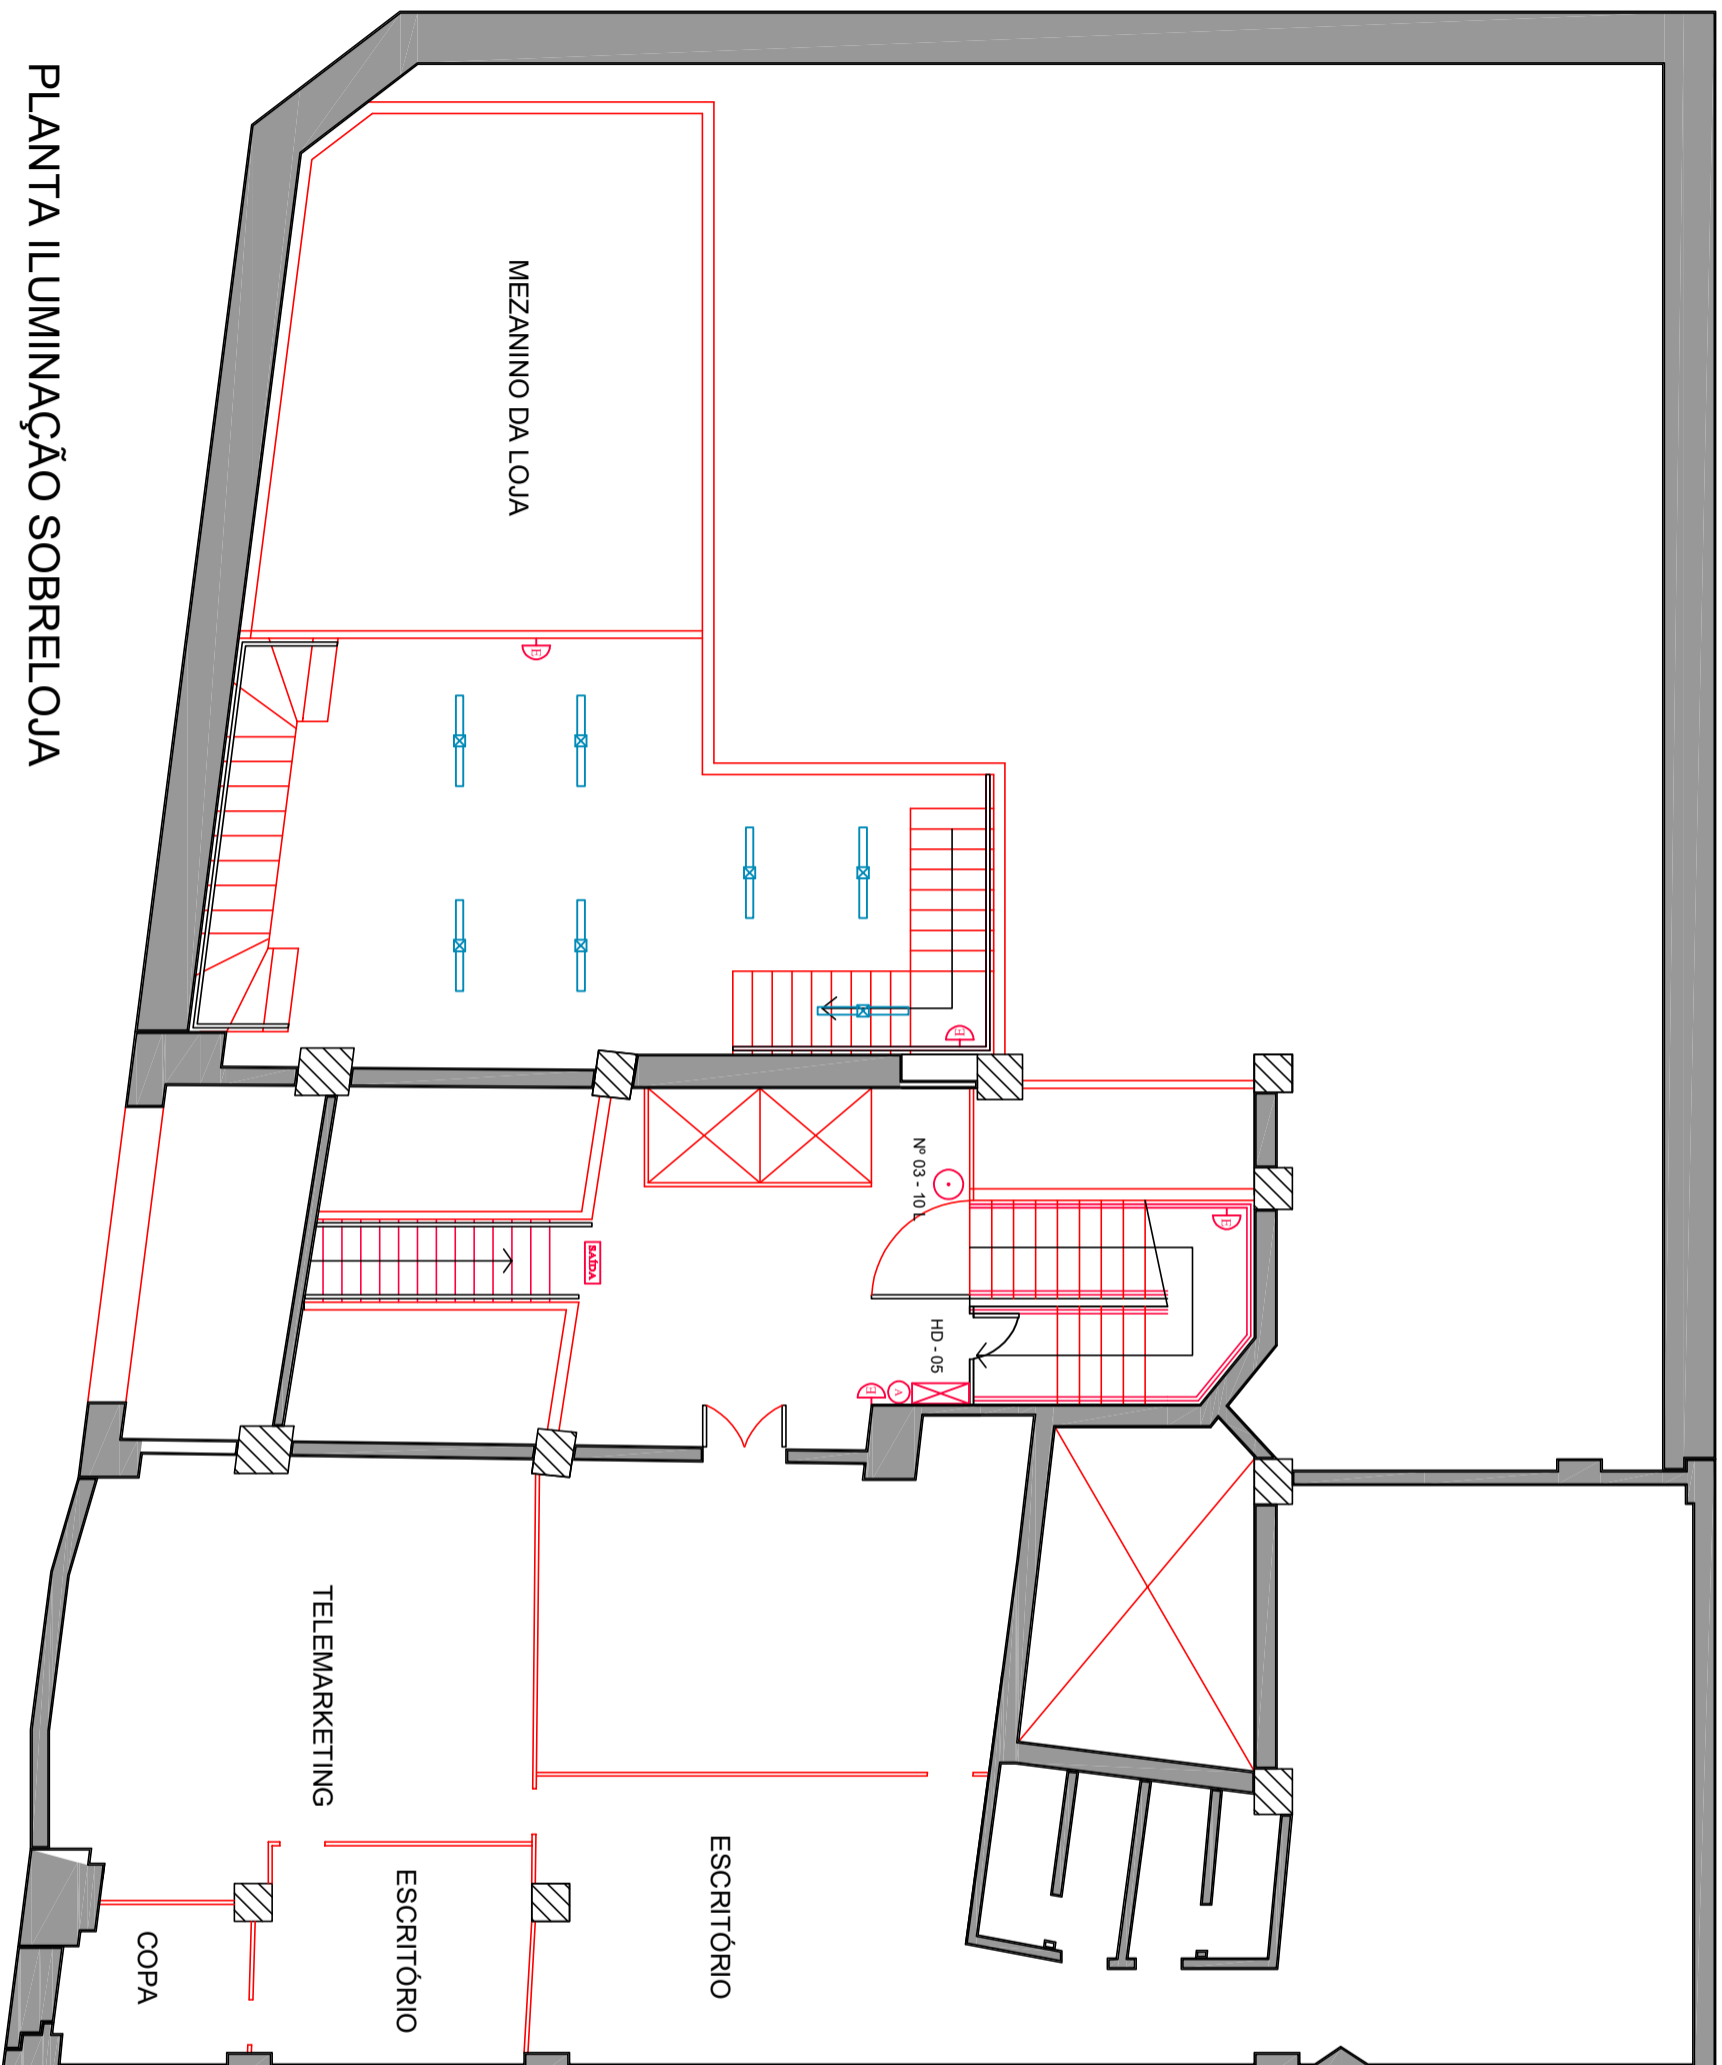

LUMINARIAS E LAMPADAS			
cód.	descriçãõ:	qtd.	pot. (W)
⊕	Orbital 140 mini led Cds 3600LM com fuso de 15º	26	702
⊕	Vitrine Orbital 140 mini led Cds 1000LM com fuso de 24º na cor preta - 10W + 20W driver = 12W	14	168
⊖	Lâmpada fluorescente T5 400K de 28W luz branca neutra	4	112
provador	Fita Led Bata Slim Fm Ultra 1300 15W 12V/3.000K RCTV 1.300mm 02 fuso com 2.14m (vitrine) 01 fuso com 1.05m (vitrine) 01 fuso com 2.94m (vitrine)	6.13m	92
—	Luminária de sobressor branca para 2 lâmpadas fluorescentes 32W - abridora - com proteção contra estilhaçamento (vidro, acrílico ou dilataor) para vidro acrílicos	31	992
■	Luminária de embutir para 4 lâmpadas fluorescentes 14W com abas rotativas - 35W/100W	18	1008
⊕	Bico adicional para iluminação de emergência a		
⊕	Caixa de som no fono interligada ao balcão -		
TOTAL LUM. (W):		2.022	
TOTAL SOBRELOJA (W):		224	
TOTAL ESTOQUE (W):		768	

REVISIONES	DATA	EMISSÃO INICIAL
0	11.10.2018	

**NOTA: MEDIDAS EM CENTÍMETROS**

Projetista:  
ARQ. VIVIANE CARRION - CAU A94203-0  
FONE: 51 91699464 E-MAIL: viviane.carrion@gmail.com

Ciente:  
**GRÊMIO MANIA**

Título:  
**PLANTA ILUMINAÇÃO SOBRELOJA**

Nome do Arquivo:  
**PROJ.EP.01**

Escala: 1/100  
Arq. Responsável: ARQ. VIVIANE CARRION