


MATERIAIS DE ACABAMENTO

cód.	descrição:	<input type="checkbox"/> Piso	<input checked="" type="checkbox"/> Rodapé	<input checked="" type="checkbox"/> Parede	<input type="checkbox"/> Teto
A	Piso porcelanato <i>Cecrisa Portinari</i> coleção Urban - Concreto 90x90cm com rejunte cinza				
B	Drywall revestido com folha de fresno ebanizado ou painel <i>Durátex</i> coleção Duna cor preta (colado direto no drywall)				
C	Drywall revestido com espelho cristal 4mm				
D	Estrutura metálica (<i>Metalon</i>) revestida com chapa de aço inox escovado ou chapa de ACM (<i>Alucobond</i>)				
E	Vidro temperado 10mm fixado na estrutura metálica por perfil "U" de alumínio natural				
F	Granito preto São Gabriel				
G	Drywall emassado e pintado com tinta acrílica fosca Coral cor "gelo sombreado" cód. 30GG 72/008				
H	Escada e corrimão metálicos com pintura esmalte sintético preto fosco				
I	Alvenaria ou drywall emassado e pintado com tinta acrílica acetinada Coral cor "segredo negro" cód. 00NN 05/000				
J	Drywall revestido com vidro temperado 10mm serigrafado preto				
K	Vidro temperado 10mm serigrafado preto fixado na estrutura metálica por perfil "U" de alumínio natural				
L	Piso em painel sarrafeado antiderrapante, incombustível (piso estrutural plywall ou madwall)				
M	Vidro espelhado Guardian, com uma face metalizada				
N	Alvenaria ou drywall com pintura em tinta acrílica fosca na cor branco gelo				
O	Fechamento em chapa de ACM preto com logo retro iluminado				

NOTAS

- NÃO EMBUTIR, FIXAR OU APOIAR NENHUM EQUIPAMENTO / MOBILIÁRIO NAS ESTRUTURAS, ALVENARIAS E DIVISÓRIAS DO SHOPPING;
- TODA A CAIXILHARIA DA FACHADA (VITRINE E PORTA) SERÁ FIXADA NO PISO E ATRAPANTADA EM ESTRUTURA AUXILIAR INDEPENDENTE; NÃO FIXAR NENHUM ELEMENTO NO RODAPETO DO SHOPPING;
- NÍVEL ACABADO DA LOJA NO MESMO NÍVEL DO PISO ACABADO DO MALL;
- AS INSTALAÇÕES DO SHOPPING QUE PASSAM PELO INTERIOR DA LOJA SERÃO DEVIDAMENTE RESPEITADAS;
- RESPEITAR JUNTAS DE DILATAÇÃO QUANDO HOVER;
- NÃO É PERMITIDA A UTILIZAÇÃO DE ENTULHO PARA ENCHIMENTO DO PISO;
- NENHUM ELEMENTO DA FACHADA PODERÁ ULTRAPASSAR OS LIMITES DA LOJA, EXCETO O LETREIRO;
- NÃO É PERMITIDA A INSTALAÇÃO DE LETREIROS COM MOVIMENTOS OU COM ILUMINAÇÃO INTERMITENTE;

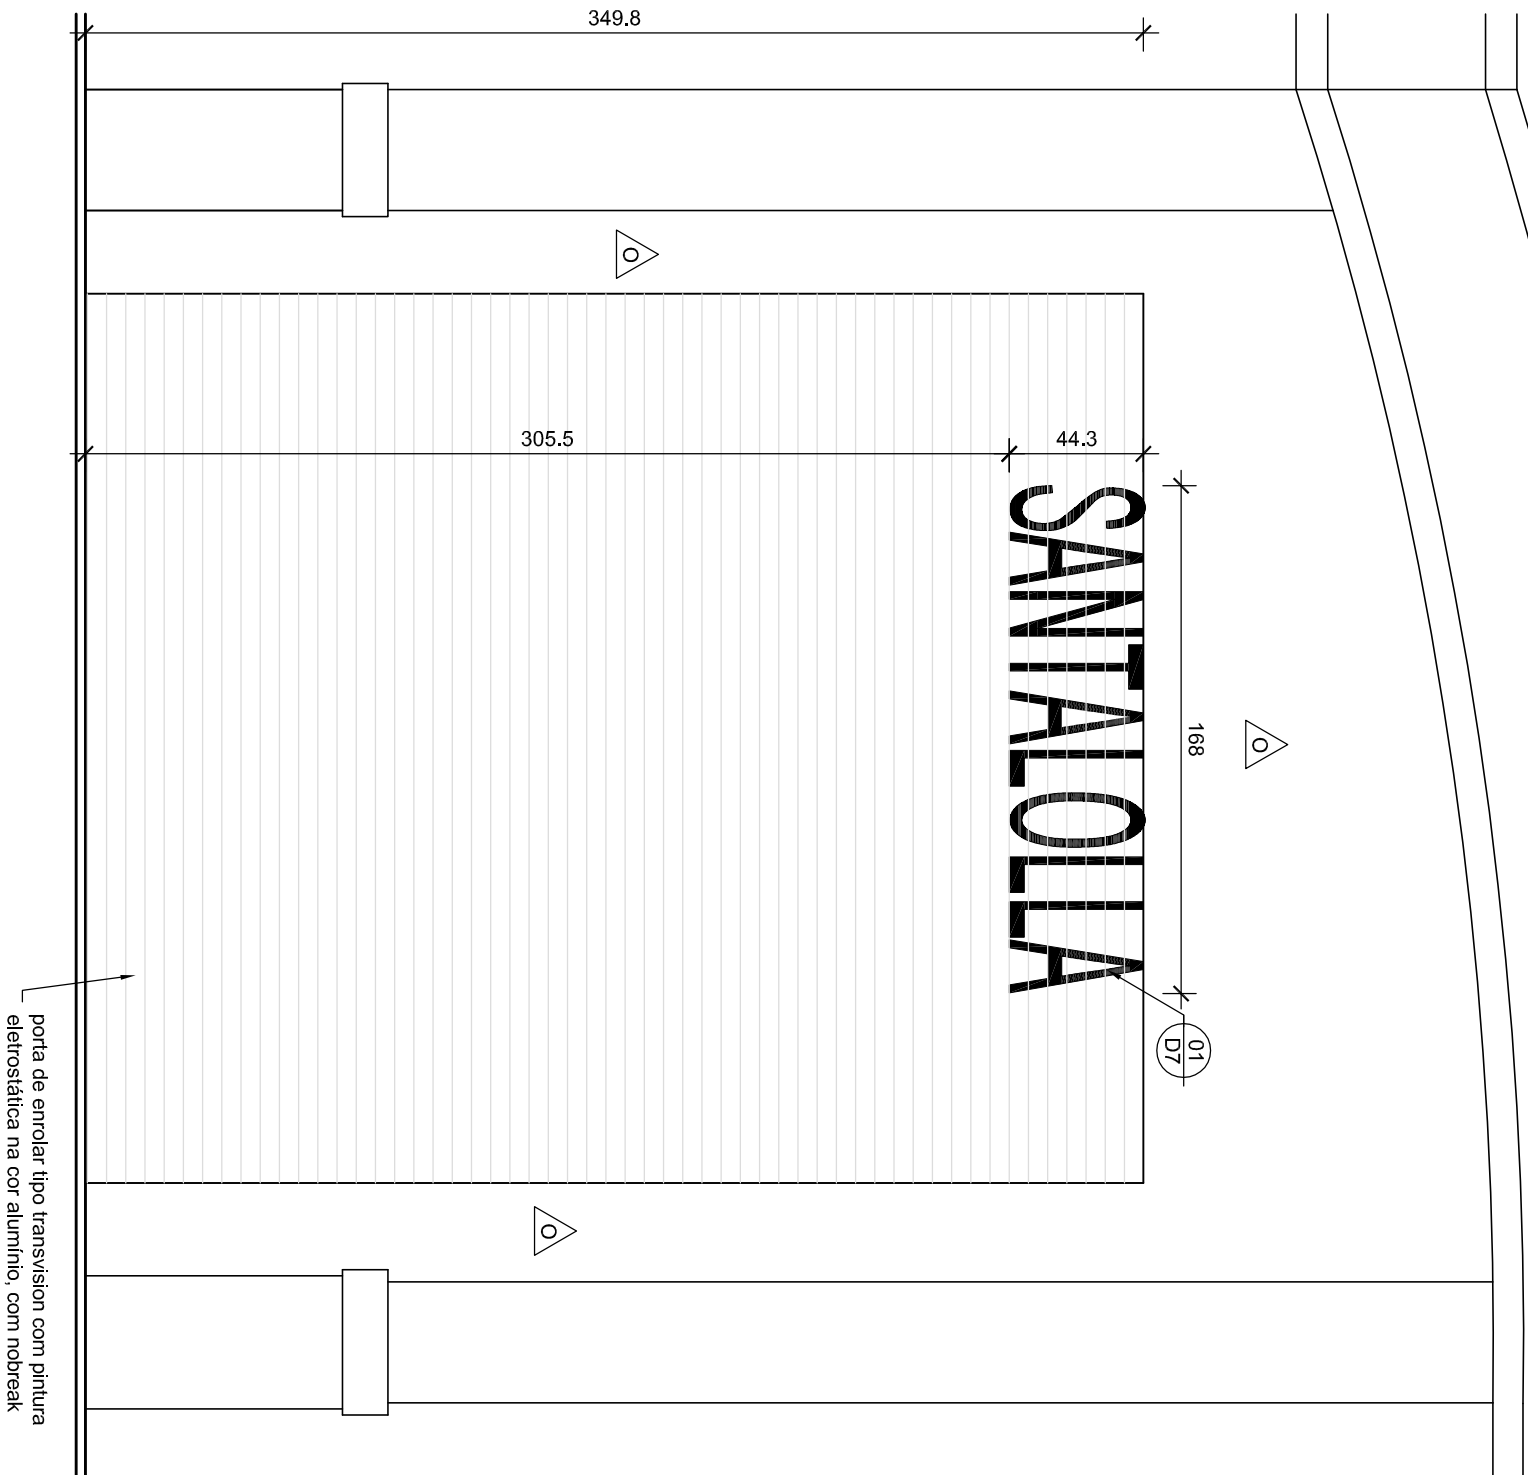

1 Fachada
ESCALA: 1:25

REVISÕES

DATA	MOTIVO
03/09/18	layout aprovado



SANTA LOLLA
SHOPPING IGUATEMI
PORTO ALEGRE - RS
Fachada

escala: 1:25

arq. resp.: Priscilla Karin

data: 03/09/18

prancha:

06 / 08

ANTERPROJETO