


1 Teto refletido
ESCALA: 1:25



OBS:
- ESCADA E MEZANINO SERÃO MANTIDOS SEM ALTERAÇÕES.

LUMINÁRIAS E LÂMPADAS			
cdt.	descrição	quant.	pot. (W)
	Orbital 140 mini Led Cob 3000LM com foco de 15° ou 36° (conforme indicado em projeto) na cor preta 25W + 2W driver = 27W	0	0
	Orbital 140 mini Led Cob 2000LM com foco de 24° na cor preta - 18W + 2W driver = 20W	31	620
	Orbital 140 mini Led Cob 1000LM com foco de 24° na cor preta - 10W + 2W driver = 12W	16	192
	Módulo No Frame branco com fechamento em acrílico translúcido e refletos brilhante para 2 lâmpadas fluorescentes 16W 2700K sob medida (verificar em projeto) Fita Led Brilia Slim Flex Ultra 1300 15W 12V 3.000K IRC70 1.300lm	1	32
	01 fita com 1,35m (balcão caixa) 02 fitas com 1,50m (prateleiras) 12 fitas com 1,50m (prateleiras) 15 fitas com 1,60m (prateleiras) 10 fitas com 1,90m (prateleiras)	40 fitas ou 65m	975
	Luminária de sobrepor branca para 2 lâmpadas fluorescentes 32W - blindada - com proteção contra estilhaçamento (aletas, acrílico ou difusor) para evitar acidentes	13	832
	Arandela branca para 2 lâmpadas LED 5W	0	0
	Bloco autônomo para iluminação de emergência a ser instalado no teto - fabricação Aureon, mod. Blokito Light D-18, sistema não permanente, fluxo nominal 600 lúmens, autonomia próxima a 2 horas - 02 lâmpadas fluorescentes compactas simples de 9W	6	108
	Caixa de som no forro interligada ao balcão - ref. Auto falante Twistar Basil embutido no quadro da luminária com bandeja fixa - cor branca	6	
		TOTAL LOJA (W):	1.753
		TOTAL LOJA (W/m²):	26,82
		TOTAL ESTOQUE (W):	650

OBS: no cálculo total de potência das lâmpadas não está inserida a iluminação de emergência.

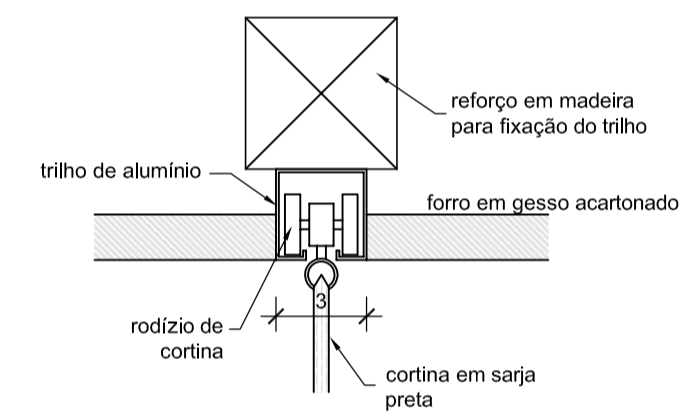

2 Detalhe do trilho da cortina
ESCALA: 1:2,5

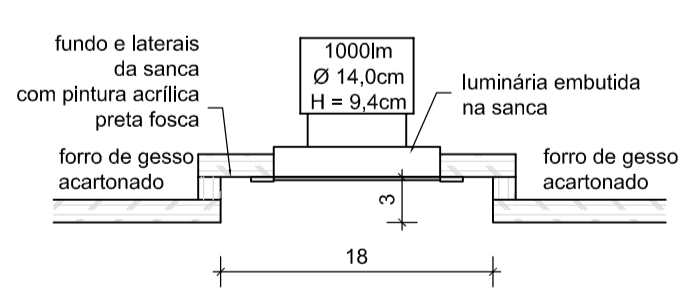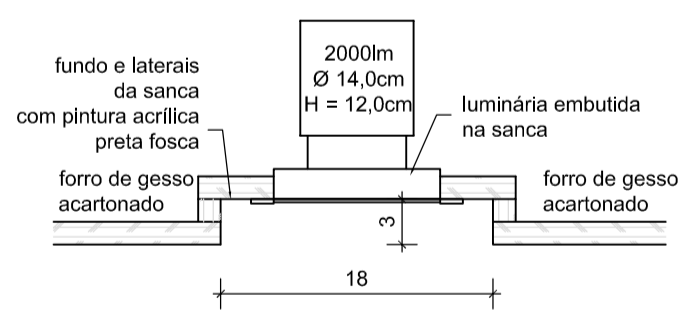

3 Detalhe da sanca das luminárias
ESCALA: 1:5

- NOTAS
- NÃO EMBUTIR, FIXAR OU APOIAR NENHUM EQUIPAMENTO / MOBILIÁRIO NAS ESTRUTURAS, ALVENARIAS E DIVISÓRIAS DO SHOPPING;
 - TODA A CAIXILHARIA DA FACHADA (VITRINE E PORTA) SERÁ FIXADA NO PISO E ATIRANTADA EM ESTRUTURA AUXILIAR INDEPENDENTE; NÃO FIXAR NENHUM ELEMENTO NO RODAPÉ DO SHOPPING;
 - NÍVEL ACABADO DA LOJA NO MESMO NÍVEL DO PISO ACABADO DO MALL;
 - AS INSTALAÇÕES DO SHOPPING QUE PASSAM PELO INTERIOR DA LOJA SERÃO DEVIDAMENTE RESPEITADAS;
 - RESPEITAR JUNTAS DE DILATAÇÃO QUANDO HOUVER;
 - NÃO É PERMITIDA A UTILIZAÇÃO DE ENTULHO PARA ENCHIMENTO DO PISO;
 - NENHUM ELEMENTO DA FACHADA PODERÁ ULTRAPASSAR OS LIMITES DA LOJA, EXCETO O LETREIRO;
 - NÃO É PERMITIDA A INSTALAÇÃO DE LETREIROS COM MOVIMENTOS OU COM ILUMINAÇÃO INTERMITENTE;

REVISÕES	
DATA	MOTIVO
27/06/18	layout aprovado

Simbiose
arquitetura - engenharia - design
www.simbiosarquitectura.com
tel: (11) 2504-7547

SANTA Lolla
SHOPPING IGUATEMI
PORTO ALEGRE - RS
Loja - luminotécnica

escala:	1:25
arq. resp.:	Priscilla Karín
data:	03/09/18
prancha:	
03 / 08	
ANTEPROJETO	