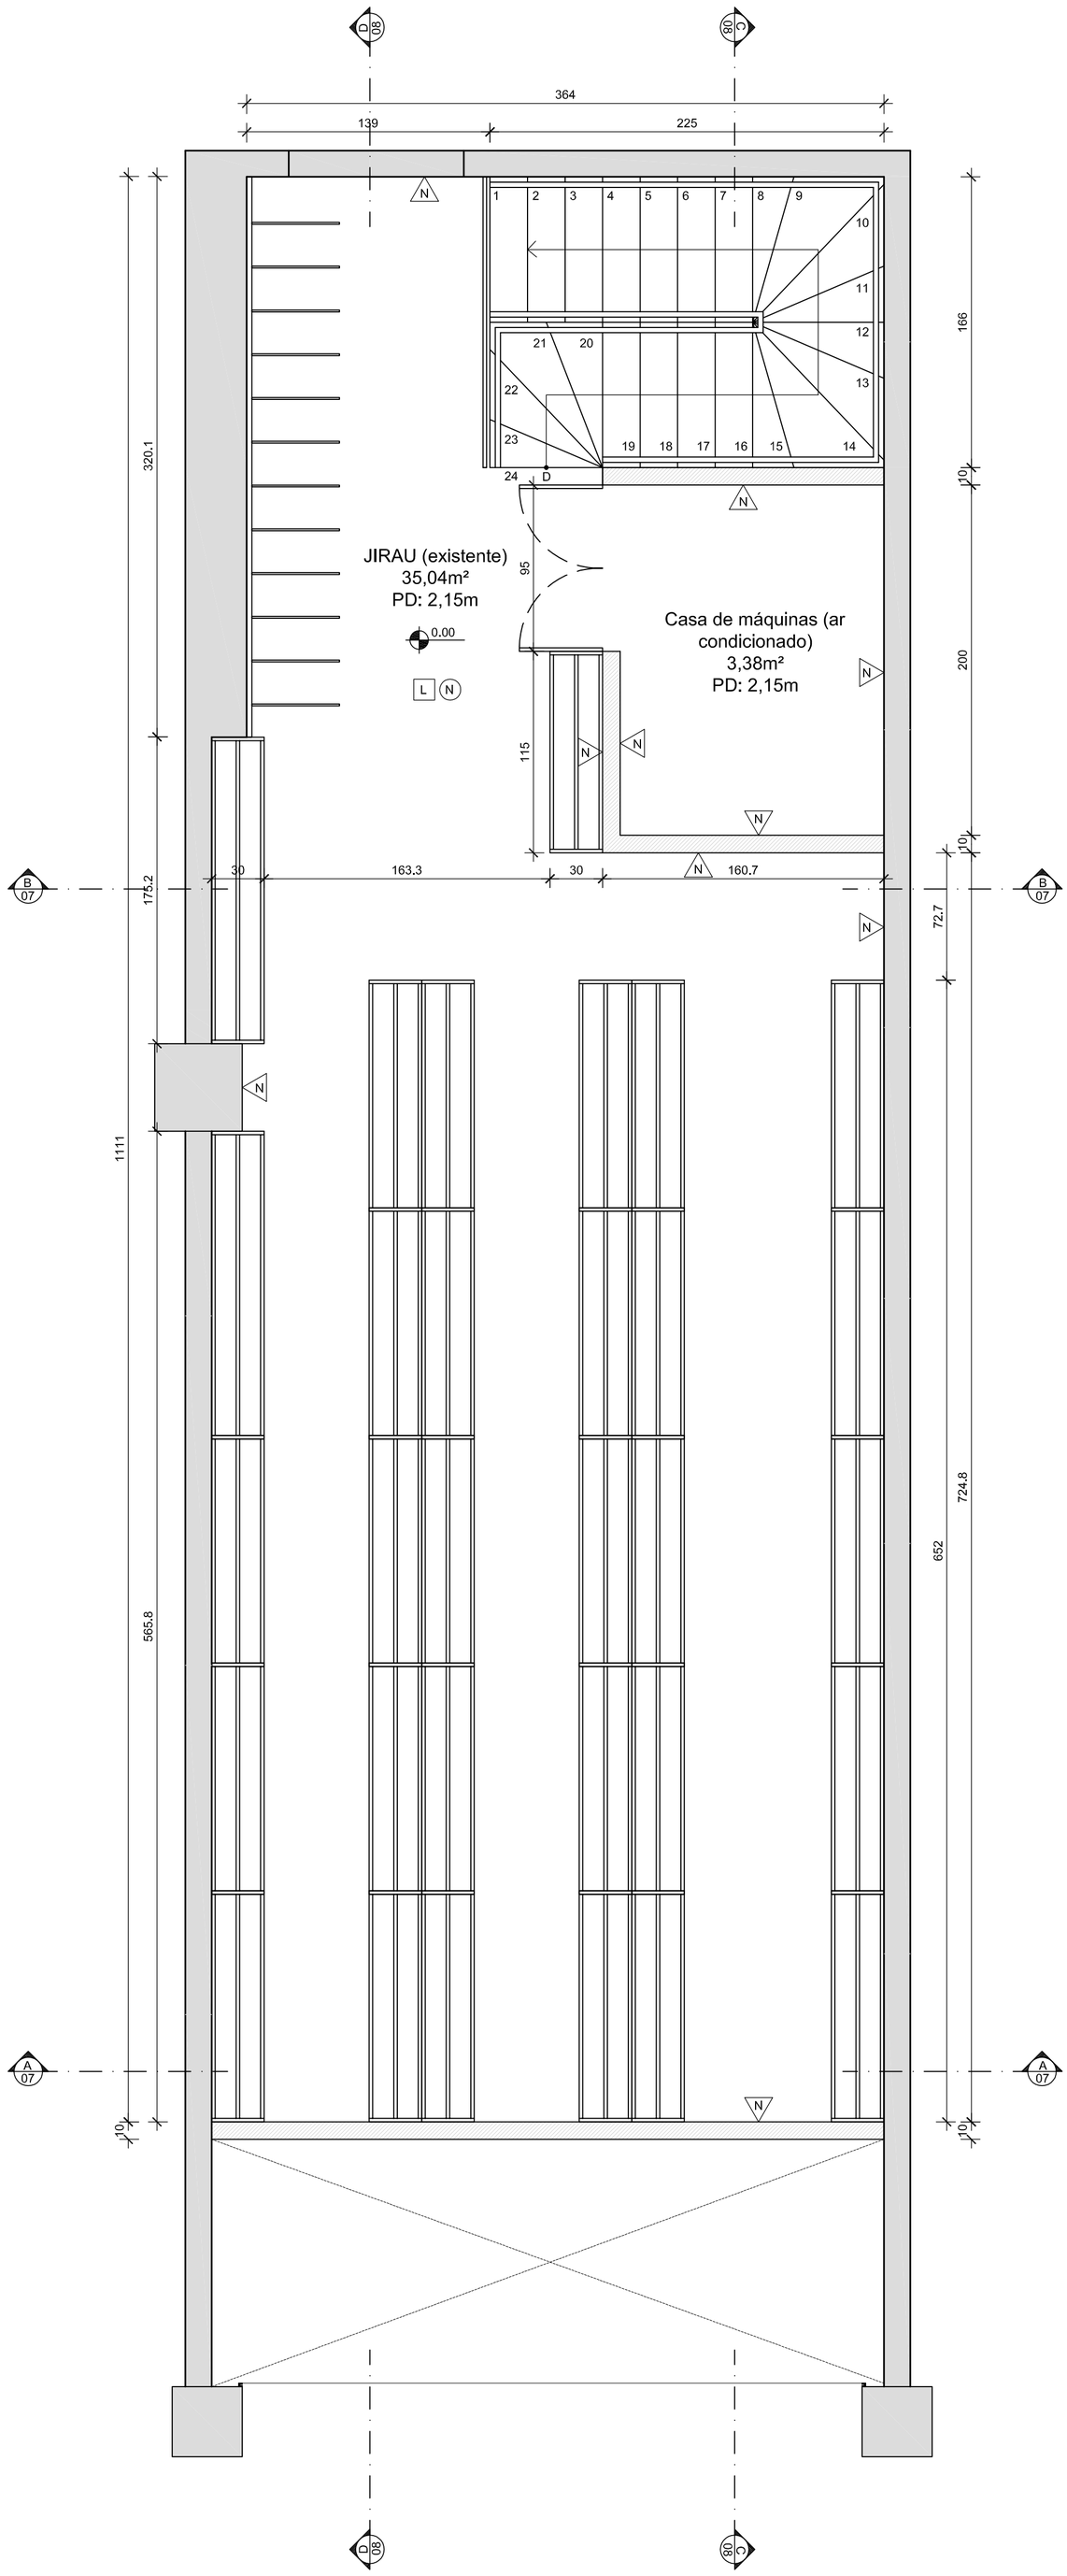

1 Planta baixa
ESCALA: 1:25

OBS:

- ESCADA E MEZANINO SERÃO MANTIDOS SEM ALTERAÇÕES.

PONTOS ELÉTRICOS / TELEFONIA / LÓGICA

Todas as caixas devem ser embutidas

cód:	descrição:
	Tomada baixa h=30cm ou indicada
	Ponto de energia tipo chicote (deixar fios atrás do drywall - não instalar acabamento) - ligação direta com fitas de LED
	Tomada média h=90cm ou indicada
	Tomada alta h=200cm ou indicada
	Tomada no piso
	Tomada no forro
	Tomada de telefone h=30cm (ou indicada)
	Tomada de telefone no piso
	Tomada de rede de dados h=30cm (ou indicada)
	Tomada de rede de dados no piso
	Ponto de som h = indicada
	Ponto de som no piso
	Luminárias de emergência em LED tipo bloco autônomo
	Quadro de distribuição dos disjuntores

ATENÇÃO: O QDL EXISTENTE SERÁ MANTIDO, SOFRENDO APENAS AS ADEQUAÇÕES NECESSÁRIAS

MATERIAIS DE ACABAMENTO

Piso · Rodapé · Parede · Teto

cód:	descrição:
A	Piso porcelanato *Cecrisa Portinari* coleção Urban - Concreto 90x90cm com rejunte cinza
B	Drywall revestido com folha de fresno ebanizado ou painel *Duratex* coleção Duna cor preta (colado direto no drywall)
C	Drywall revestido com espelho cristal 4mm
D	Estrutura metalica (*Metalon*) revestida com chapa de aço inox escovado ou chapa de ACM (*Alucobond*)
E	Vidro temperado 10mm fixado na estrutura metálica por perfil "U" de alumínio natural
F	Granito preto São Gabriel
G	Drywall emassado e pintado com tinta acrílica fosca Coral cor "gelo sombreado" cód. 30GG 72/008
H	Escada e corrimão metálicos com pintura esmalte sintético preto fosco
I	Alvenaria ou drywall emassado e pintado com tinta acrílica acetinada Coral cor "segredo negro" cód. 00NN 05/000
J	Drywall revestido com vidro temperado 10mm serigrafado preto
K	Vidro temperado 10mm serigrafado preto fixado na estrutura metálica por perfil "U" de alumínio natural
L	Piso em painel sarrafeado antiderrapante, incombustível (piso estrutural plywall ou madwall)
M	Vidro espelhado Guardian, com uma face metalizada
N	Alvenaria ou drywall com pintura em tinta acrílica fosca na cor branco gelo
O	Fechamento em chapa de ACM preto com logo retro iluminado

NOTAS

- NÃO EMBUTIR, FIXAR OU APOIAR NENHUM EQUIPAMENTO / MOBILIÁRIO NAS ESTRUTURAS, ALVENARIAS E DIVISÓRIAS DO SHOPPING;
- TODA A CAIXILHARIA DA FACHADA (VITRINE E PORTA) SERÁ FIXADA NO PISO E ATIRANTADA EM ESTRUTURA AUXILIAR INDEPENDENTE; NÃO FIXAR NENHUM ELEMENTO NO RODATETO DO SHOPPING;
- NÍVEL ACABADO DA LOJA NO MESMO NÍVEL DO PISO ACABADO DO MALL;
- AS INSTALAÇÕES DO SHOPPING QUE PASSAM PELO INTERIOR DA LOJA SERÃO DEVIDAMENTE RESPEITADAS;
- RESPEITAR JUNTAS DE DILATAÇÃO QUANDO HOUVER;
- NÃO É PERMITIDA A UTILIZAÇÃO DE ENTULHO PARA ENCHIMENTO DO PISO;
- NENHUM ELEMENTO DA FACHADA PODERÁ ULTRAPASSAR OS LIMITES DA LOJA, EXCETO O LETREIRO;
- NÃO É PERMITIDA A INSTALAÇÃO DE LETREIROS COM MOVIMENTOS OU COM ILUMINAÇÃO INTERMITENTE;

REVISÕES

DATA	MOTIVO
27/08/18	layout aprovado

Simbiose
arquitetura . engenharia . design
www.simbiosearquitetura.com
tel: (21) 2504-7547

SANTA LOLLA
SHOPPING IGUATEMI
PORTO ALEGRE - RS
Jirau - layout

escala: 1:25
arq. resp.: Priscilla Karin
data: 03/09/18
prancha: 04 / 08
ANTEPROJETO