

REVISÕES	DATA	MOTIVO
	03/09/18	layout aprovado



# SANTA LOLLA

## SHOPPING IGUATEMI

PORTO ALEGRE - RS

### Cortes AA e BB

escala:	1:25
arq. resp.:	Priscilla Karim
data:	03/09/18
prancha:	


07 / 08

ANTEPROJETO

MATERIAIS DE ACABAMENTO	
cód.	descrição:
	<input type="checkbox"/> Piso <input type="checkbox"/> Rodapé <input type="checkbox"/> Parede <input type="checkbox"/> Teto
A	Piso porcelanato <i>Cecrisa Porfirari</i> coleção Urban - Concreto 90x90cm com rejunte cinza
B	Drywall revestido com folha de fresno ebanizado ou painel <i>Duratrex</i> coleção Duna cor preta (colado direto no drywall)
C	Drywall revestido com espelho cristal 4mm
D	Estrutura metálica ( <i>Metalon</i> ) revestida com chapa de aço inox escovado ou chapa de ACM ( <i>Alicobond</i> )
E	Vidro temperado 10mm fixado na estrutura metálica por perfil "U" de alumínio natural
F	Granito preto São Gabriel
G	Drywall emassado e pintado com tinta acrílica fosca Coral cor "gelo sombreado" cód. 30GG 72/008
H	Escada e corrimão metálicos com pintura esmalte sintético preto fosco
I	Alvenaria ou drywall emassado e pintado com tinta acrílica acetinada Coral cor "segredo negro" cód. 00NN 05/000
J	Drywall revestido com vidro temperado 10mm serigrafado preto
K	Vidro temperado 10mm serigrafado preto fixado na estrutura metálica por perfil "U" de alumínio natural
L	Piso em painel sarrafeado antiderrapante, incombustível (piso estrutural plywood ou maciwall)
M	Vidro espelhado Guardian, com uma face metalizada
N	Alvenaria ou drywall com pintura em tinta acrílica fosca na cor branco gelo
O	Fechamento em chapa de ACM preto com logo retro iluminado

### NOTAS

- NÃO EMBUTIR, FIXAR OU APOIAR NENHUM EQUIPAMENTO / MOBILIÁRIO NAS ESTRUTURAS, ALVENARIAS E DIVISÓRIAS DO SHOPPING;
- TODA A CAIXILHARIA DA FACHADA (VITRINE E PORTA) SERÁ FIXADA NO PISO E ATIRANTADA EM ESTRUTURA AUXILIAR INDEPENDENTE; NÃO FIXAR NENHUM ELEMENTO NO RODAPÊ DO SHOPPING;
- NÍVEL ACABADO DA LOJA NO MESMO NÍVEL DO PISO ACABADO DO MALL;
- AS INSTALAÇÕES DO SHOPPING QUE PASSAM PELO INTERIOR DA LOJA SERÃO DEVIDAMENTE RESPEITADAS;
- RESPEITAR JUNTAS DE DILATAÇÃO QUANDO HOUVER;
- NÃO É PERMITIDA A UTILIZAÇÃO DE ENTULHO PARA ENCHIMENTO DO PISO;
- NENHUM ELEMENTO DA FACHADA PODERÁ ULTRAPASSAR OS LIMITES DA LOJA, EXCETO O LETREIRO;
- NÃO É PERMITIDA A INSTALAÇÃO DE LETREIROS COM MOVIMENTOS OU COM ILUMINAÇÃO INTERMITENTE;

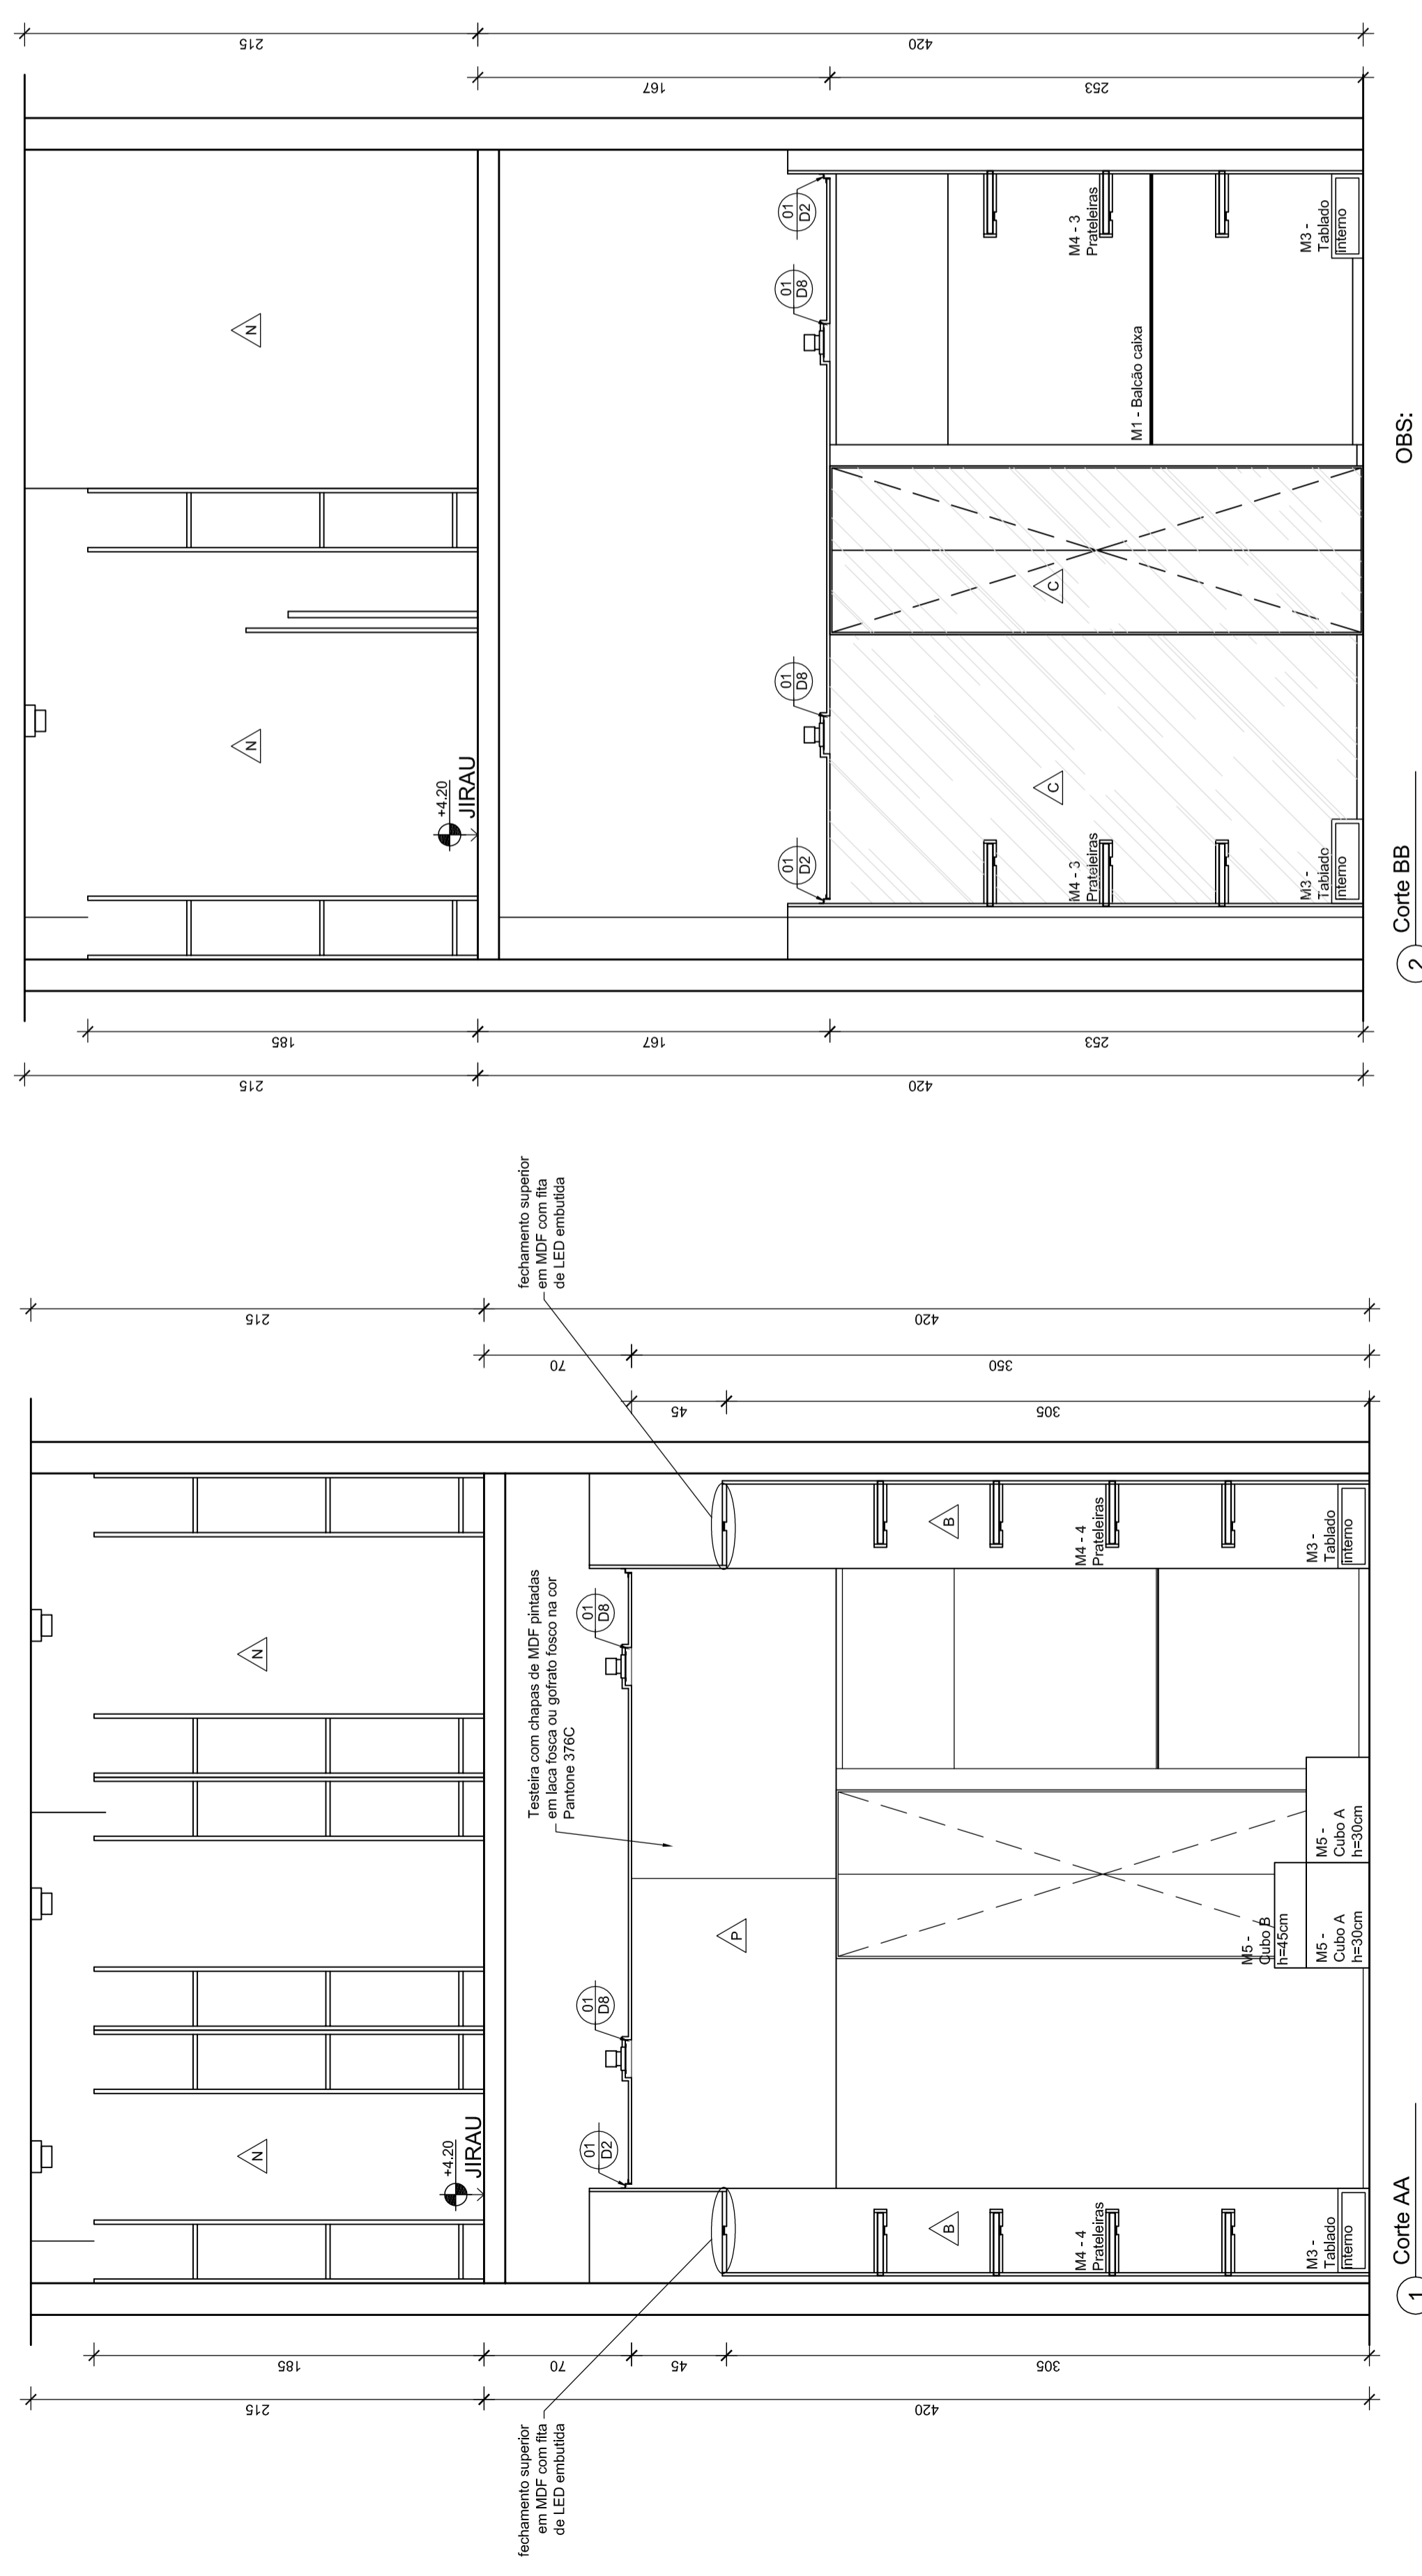

**2** Corte BB

ESCALA: 1:25

**1** Corte AA

ESCALA: 1:25

OBS:

- ESCADA E MEZANINO SERÃO MANTIDOS SEM ALTERAÇÕES.